


# ПРОЕКТ ИЗМЕНЕНИЙ В ГЕНЕРАЛЬНЫЙ ПЛАН МО "ИНКИНСКОЕ СЕЛЬСКОЕ ПОСЕЛЕНИЕ" МАТЕРИАЛЫ ПО ОБОСНОВАНИЮ



МК 01653000081120000100083189-01 № от 26.10.2012г					
Разработка градостроительной документации, включая проект территориального планирования - генерального плана муниципального образования "Инкинское сельское поселение" Колпашевского района Томской области					
ИМ.	КОП.	ЛИСТ	И ДОК.	ПОДПИСЬ	ДАТА
Директор	Причепин				
Гип	Подаровкина				
Мож.проект	Матыгина				
Проект генерального плана Инкинского сельского поселения Колпашевского района Томской области				СТАДИЯ	ЛИСТ
				ГП	1 (II)
Карта существующих границ поселения, населенных пунктов, входящих в состав Инкинского сельского поселения Колпашевского района Томской области М 1:25000				ЛИСТОВ	5
				ООО "Безземстрой" г. Бороньки	