



ПРОЕКТ ИЗМЕНЕНИЙ В ГЕНЕРАЛЬНЫЙ ПЛАН МО "ИНКИНСКОЕ СЕЛЬСКОЕ ПОСЕЛЕНИЕ" УТВЕРЖДАЕМАЯ ЧАСТЬ

СИТУАЦИОННЫЙ ПЛАН

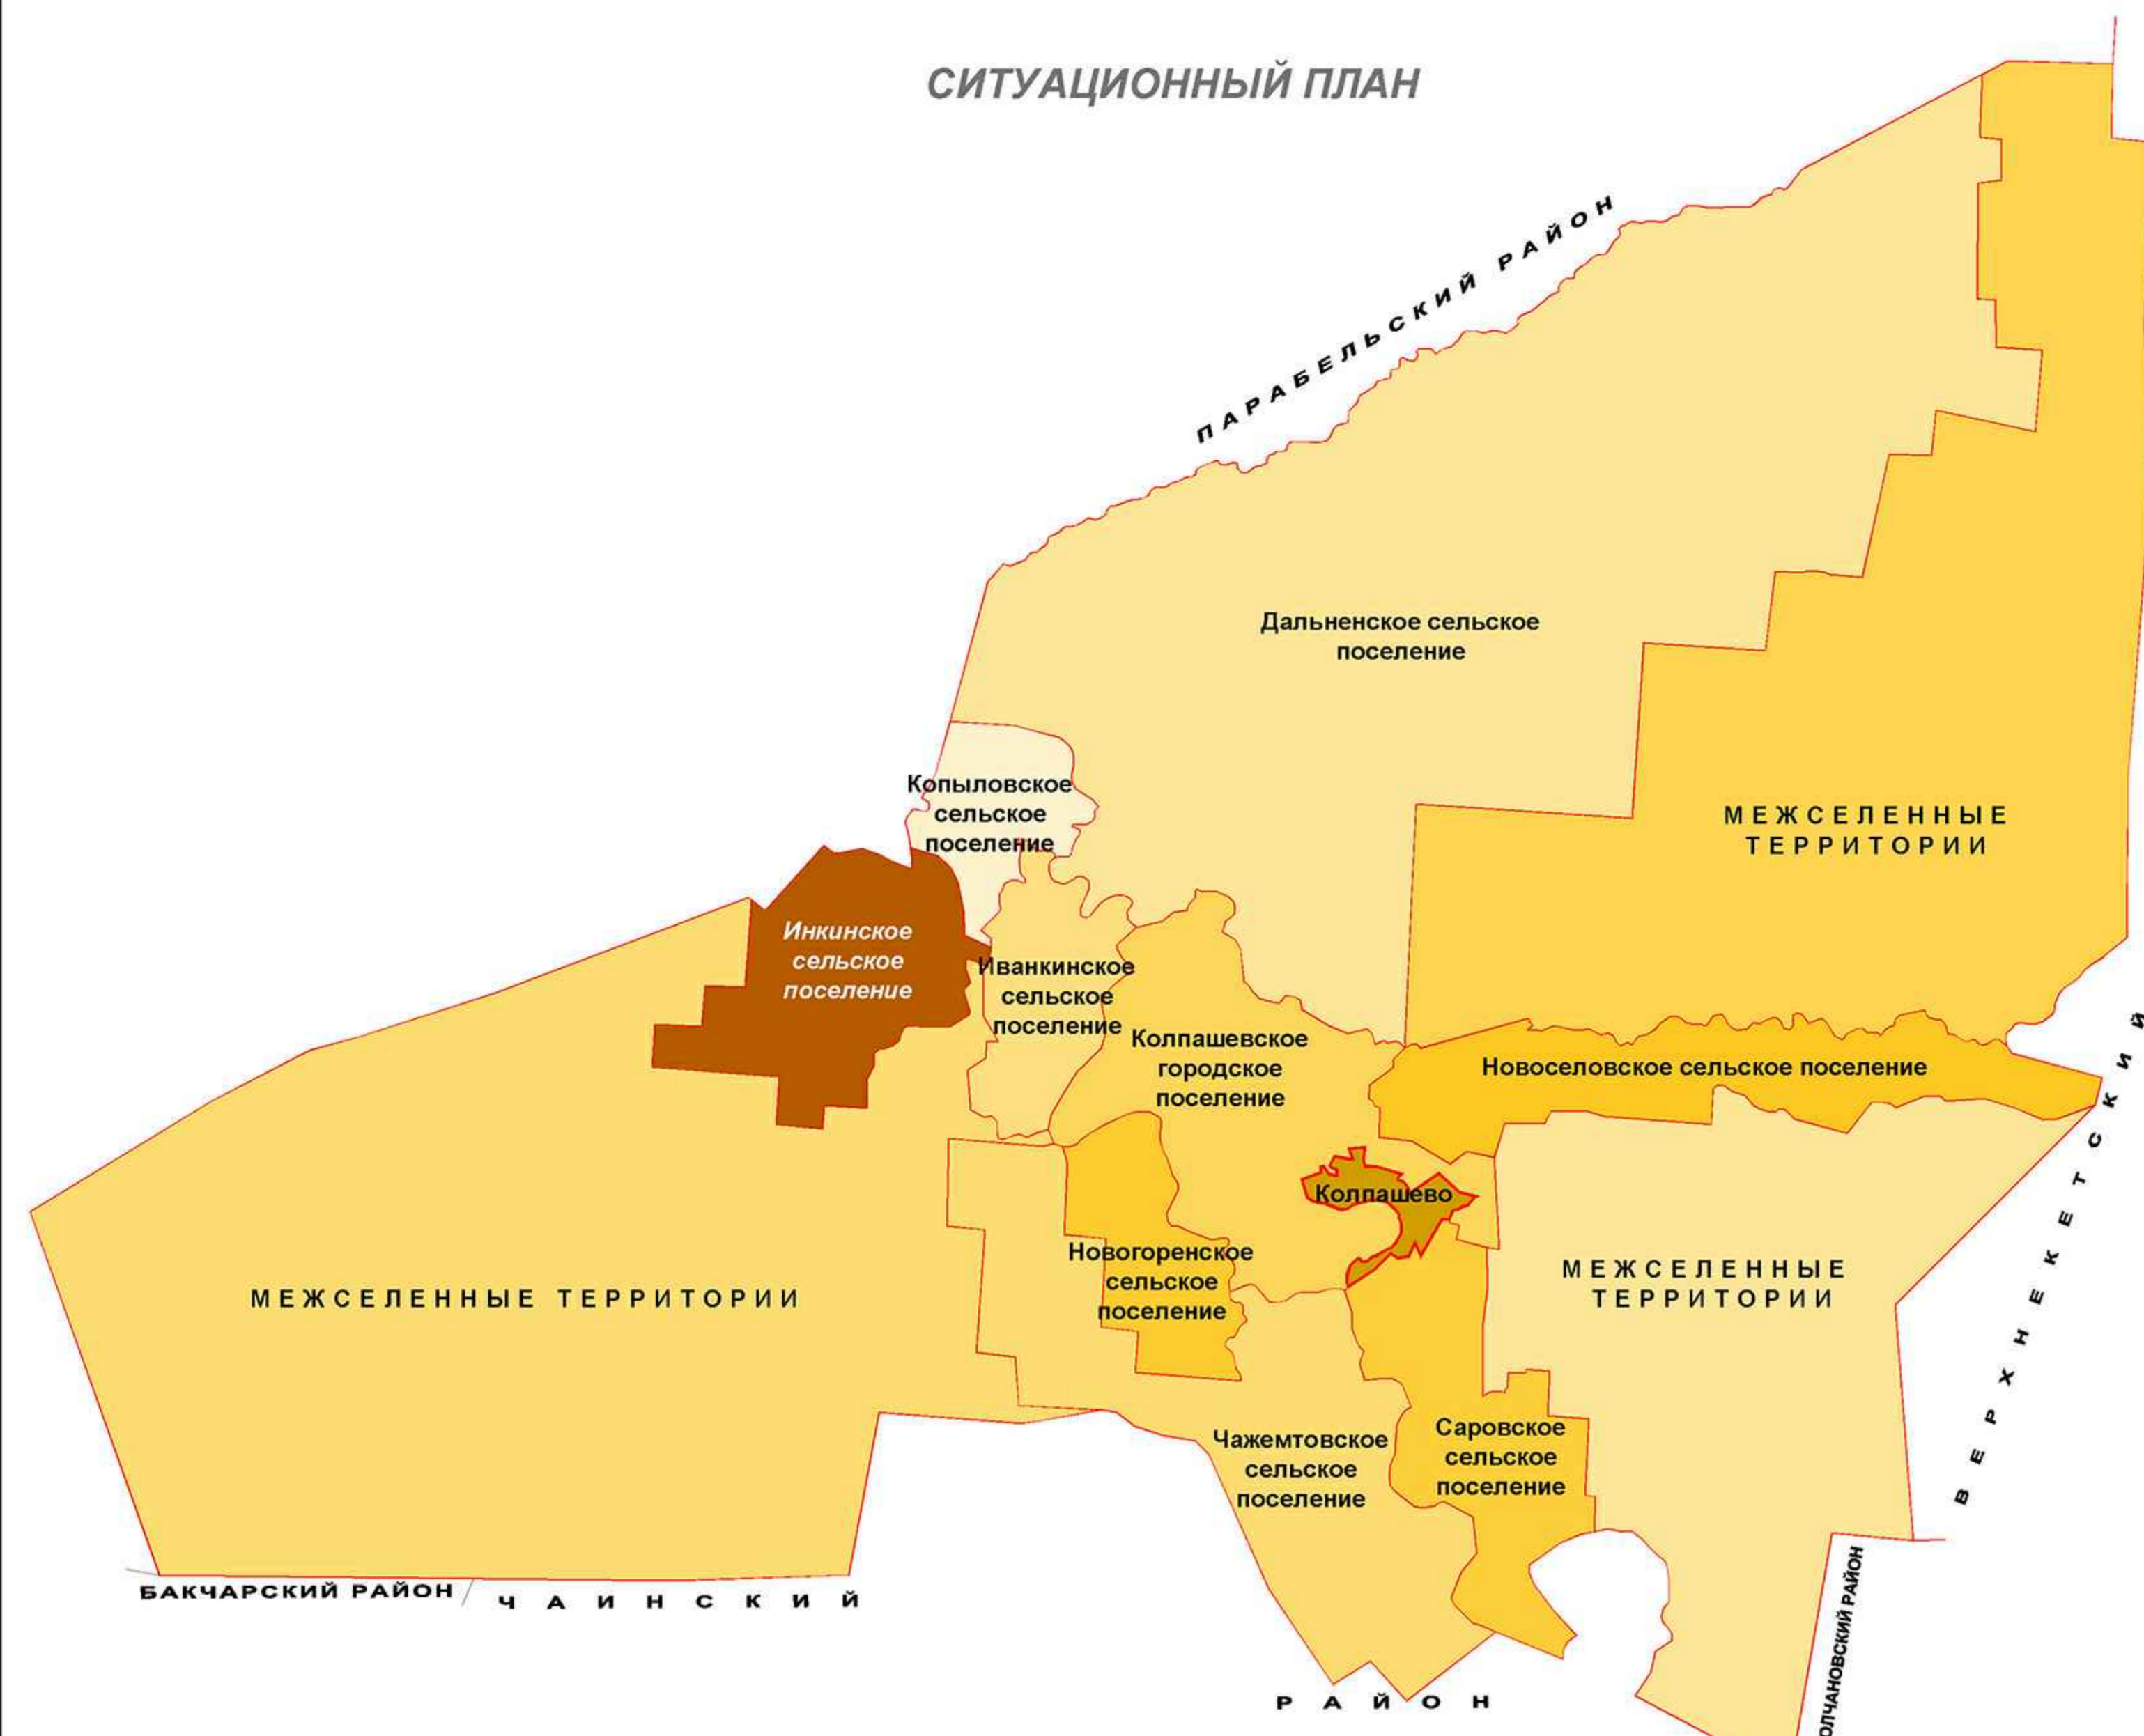

1 (II) Карта существующих границ поселения, населенных пунктов, входящих в состав Инкинского сельского поселения Колпашевского района Томской области М 1:25000

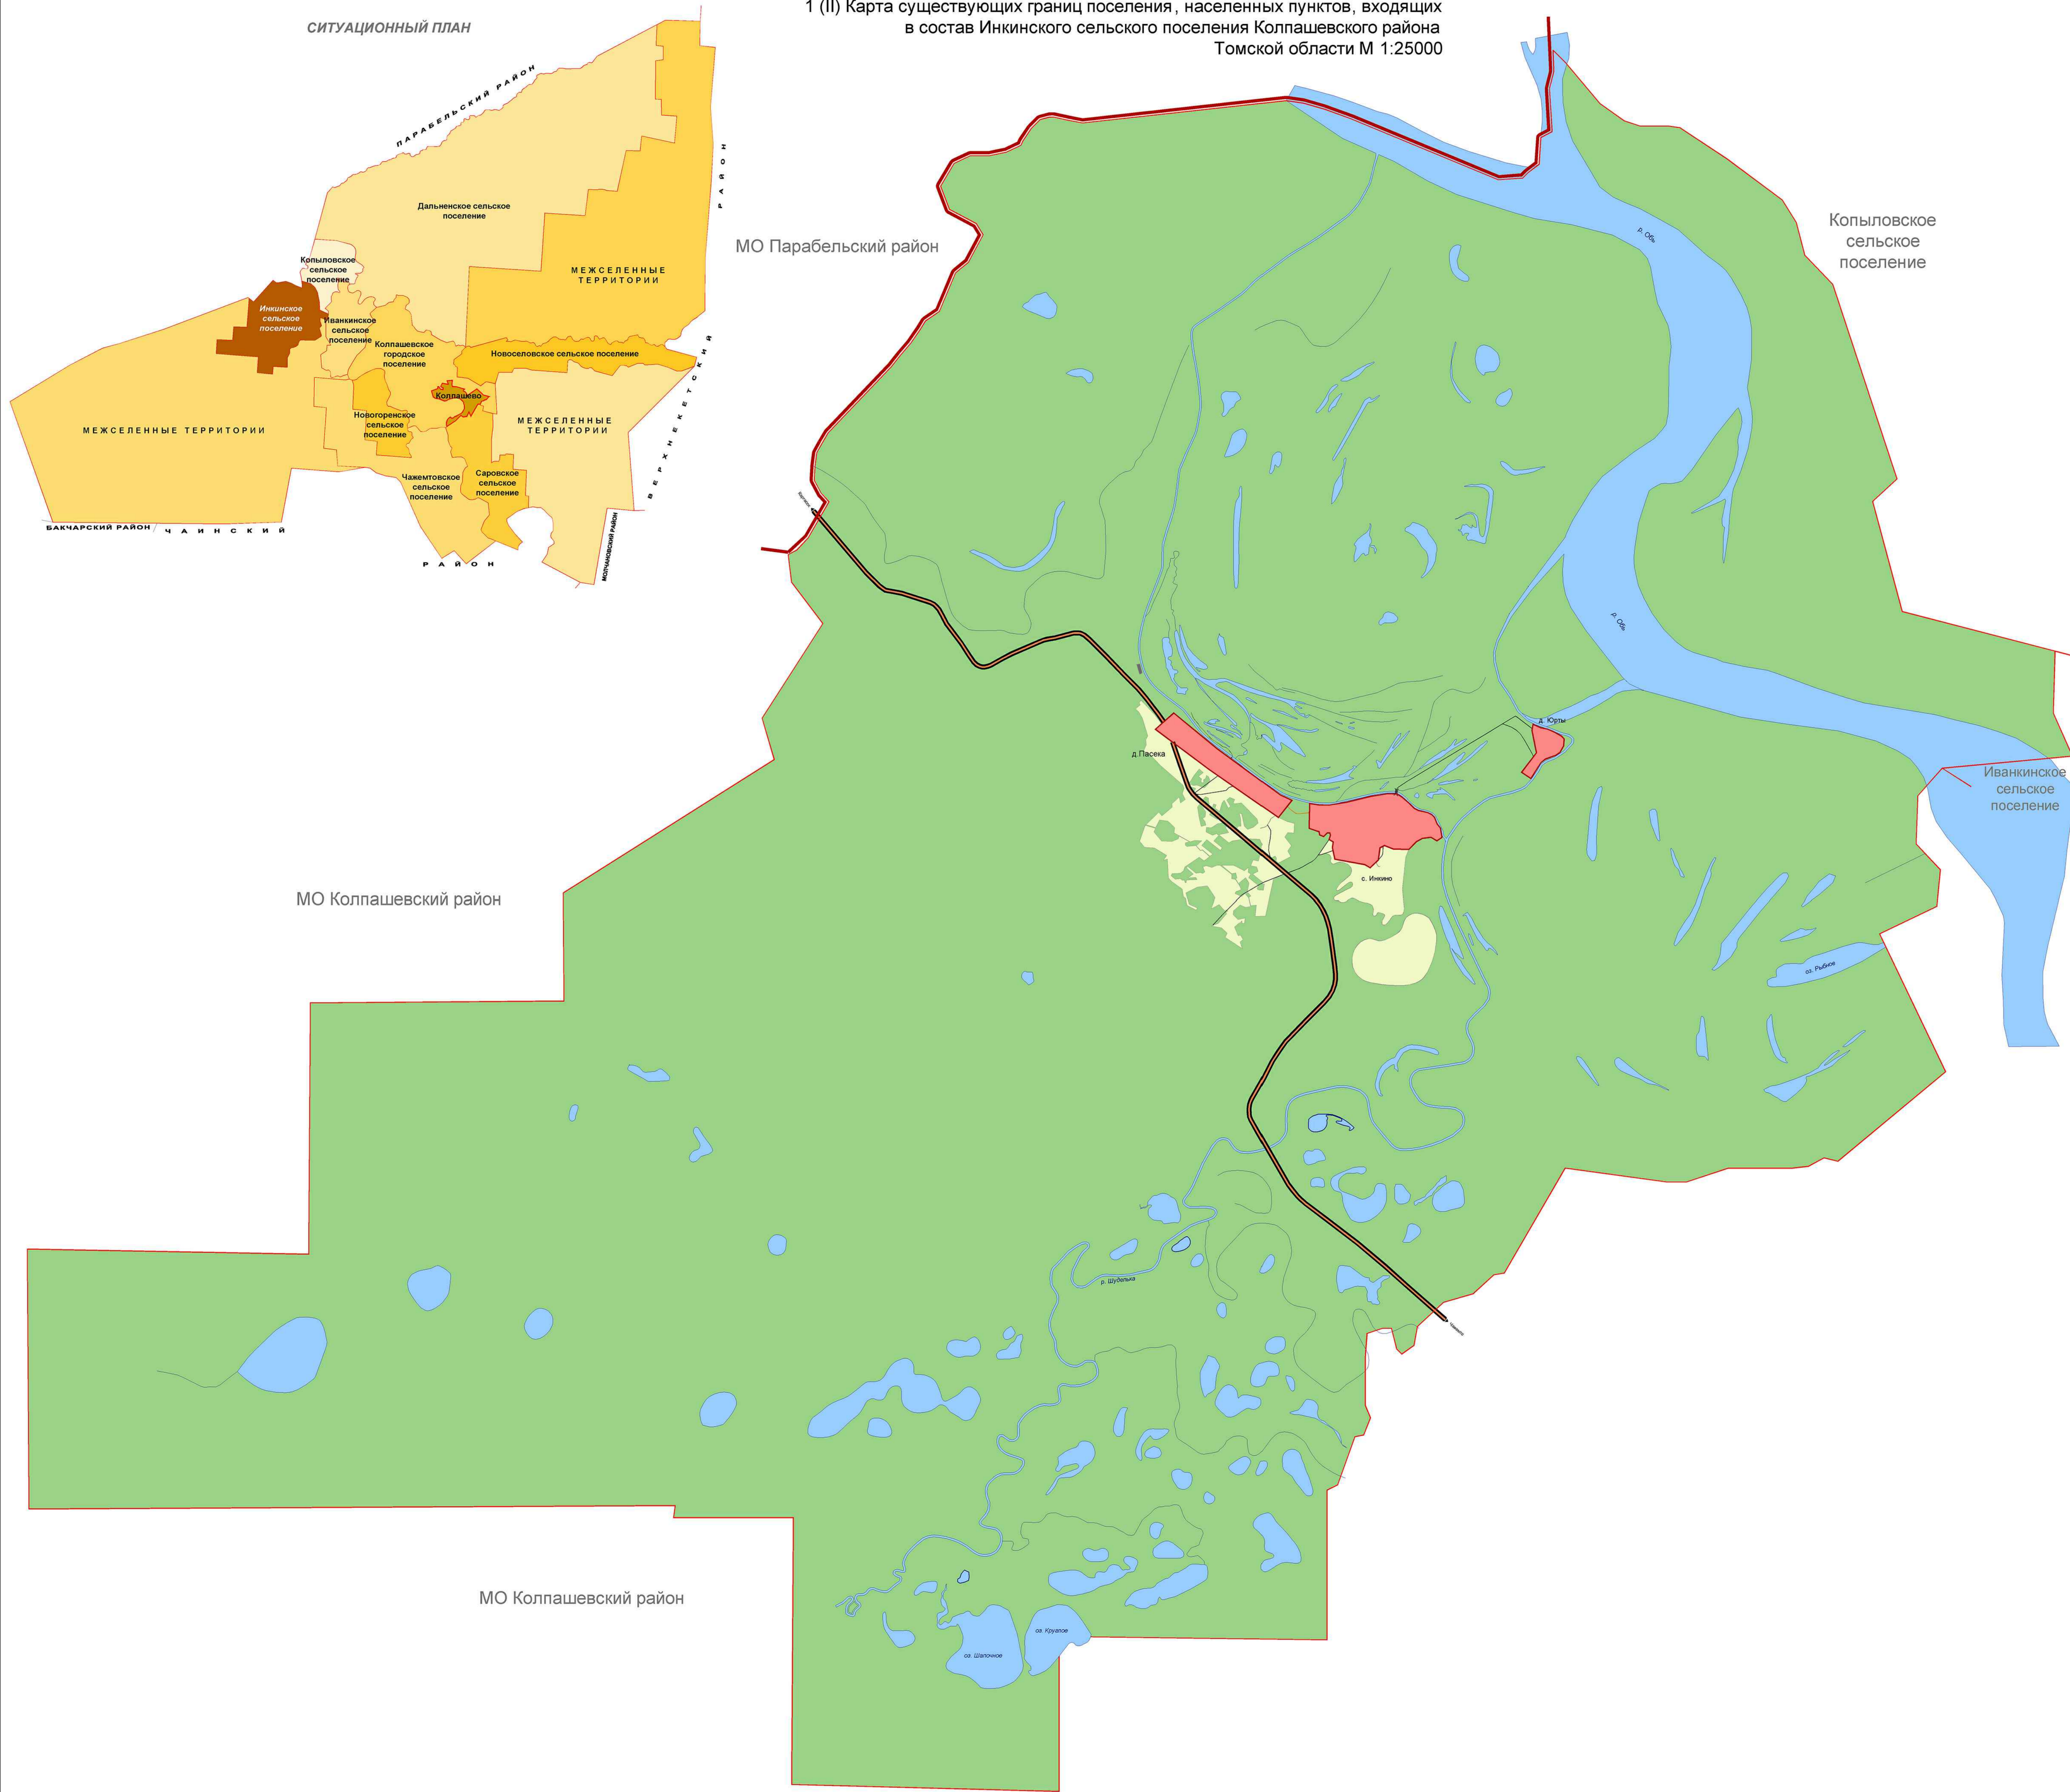

Условные обозначения

- Граница муниципального района
- Граница сельского поселения
- Граница населенного пункта
- Земли по категориям
- Земли населенных пунктов
- Земли сельскохозяйственного назначения
- Земли промышленности
- Земли лесного фонда
- Земли водного фонда
- ОКС внешнего автомобильного транспорта
- автомобильная дорога регионального значения
- автомобильная дорога местного значения
- дорога обычного типа
- ОКС транспортных сооружений
- мост, путепровод
- Поверхностные водные объекты
- Водом (озеро, пруд, обводненный карьер, водохранилище)
- Болото

МК 01653000081120000100083189-01 № от 26.10.2012г						Разработка градостроительной документации, включая проект территориального планирования - генерального плана муниципального образования "Инкинское сельское поселение" Колпашевского района Томской области				
ИМ.	КОП.	ЛИСТ	И.ДОК.	ПОДПИСЬ	ДАТА	Проект генерального плана Инкинского сельского поселения Колпашевского района Томской области		СТАДИЯ	ЛИСТ	ЛИСТОВ
Директор	Прилепин					Инкинское сельское поселение Колпашевского района Томской области		ГП	1 (II)	5
Иж.проект	Матвеева					Карта существующих границ поселения, населенных пунктов, входящих в состав Инкинского сельского поселения Колпашевского района Томской области М 1:25000		ООО "Геоэвмстрой" г. Воронеж		