


# ПРОЕКТ ИЗМЕНЕНИЙ В ГЕНЕРАЛЬНЫЙ ПЛАН МО "ИНКИНСКОЕ СЕЛЬСКОЕ ПОСЕЛЕНИЕ" УТВЕРЖДАЕМАЯ ЧАСТЬ

5 (II) Карта территорий, подверженных риску возникновения чрезвычайных ситуаций природного и техногенного характера Инкинского сельского поселения Колпашевского района Томской области  
М 1:25000

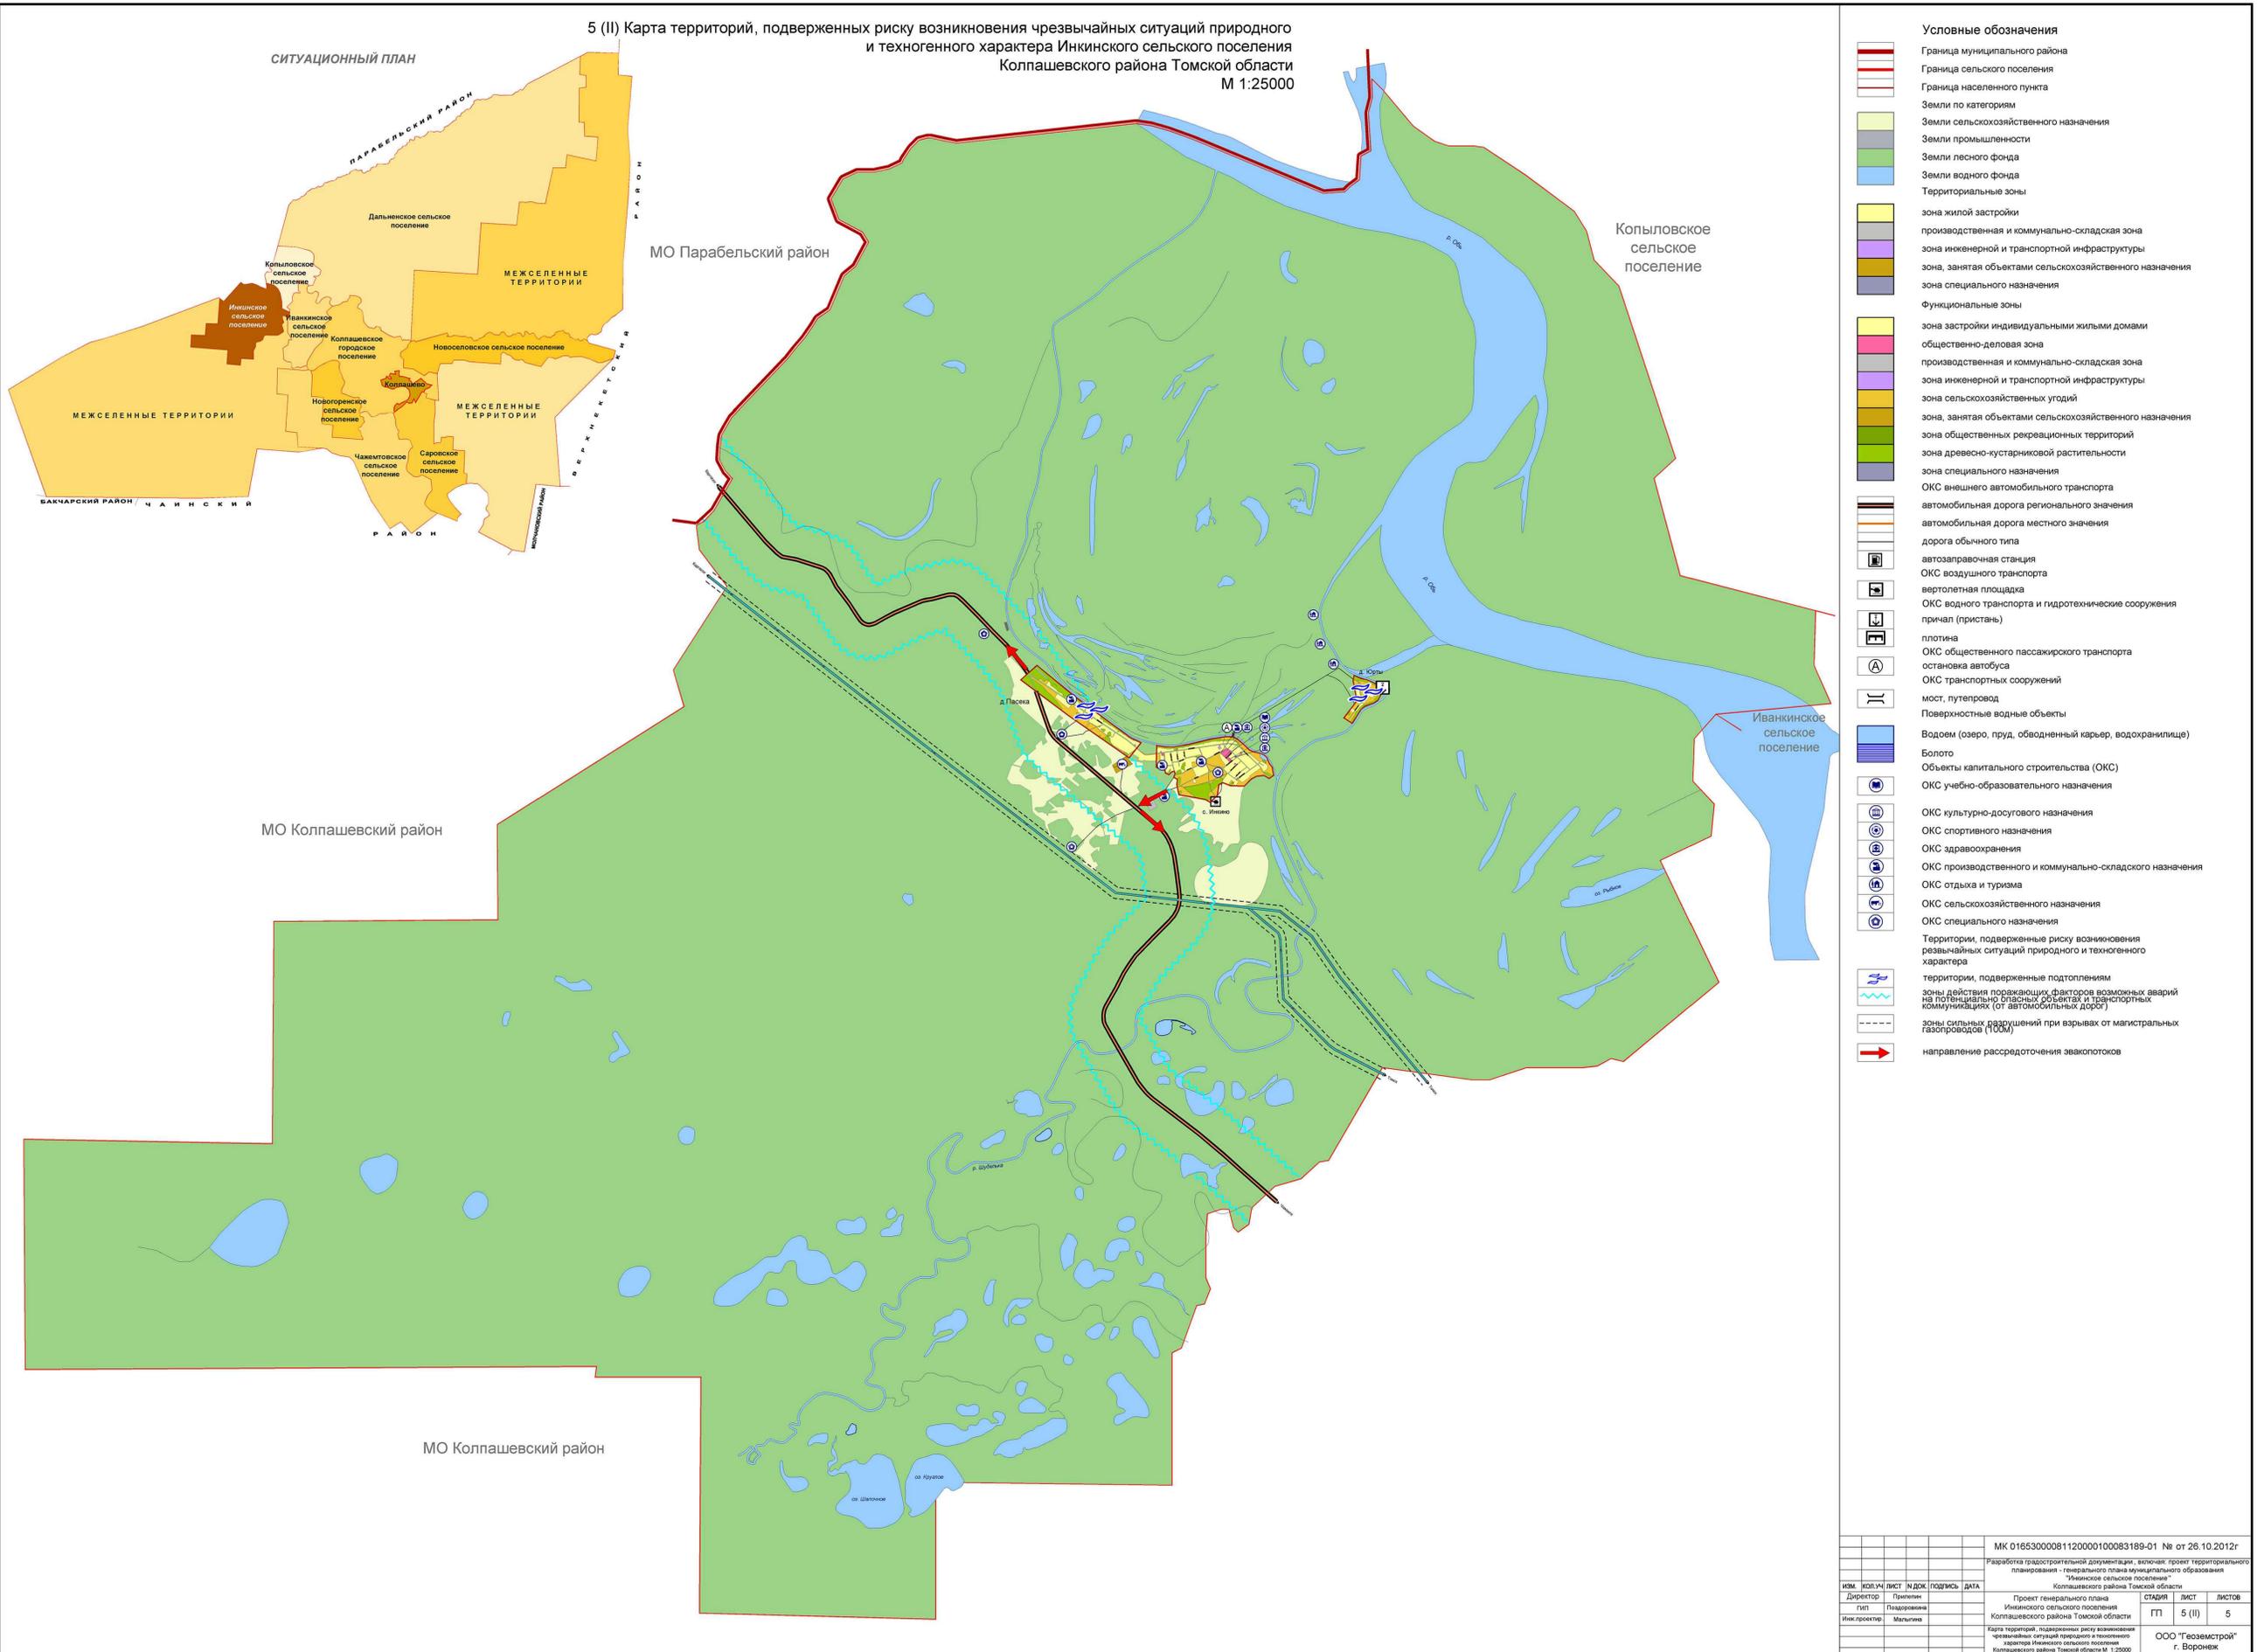

- Условные обозначения**
- Граница муниципального района
  - Граница сельского поселения
  - Граница населенного пункта
  - Земли по категориям
  - Земли сельскохозяйственного назначения
  - Земли промышленности
  - Земли лесного фонда
  - Земли водного фонда
  - Территориальные зоны
  - зона жилой застройки
  - производственная и коммунально-складская зона
  - зона инженерной и транспортной инфраструктуры
  - зона, занятая объектами сельскохозяйственного назначения
  - зона специального назначения
  - Функциональные зоны
  - зона застройки индивидуальными жилыми домами
  - общественно-деловая зона
  - производственная и коммунально-складская зона
  - зона инженерной и транспортной инфраструктуры
  - зона сельскохозяйственных угодий
  - зона, занятая объектами сельскохозяйственного назначения
  - зона общественных рекреационных территорий
  - зона древесно-кустарниковой растительности
  - зона специального назначения
  - ОК внешнего автомобильного транспорта
  - автомобильная дорога регионального значения
  - автомобильная дорога местного значения
  - дорога общего типа
  - автозаправочная станция
  - ОК воздушного транспорта
  - вертолетная площадка
  - ОК водного транспорта и гидротехнические сооружения
  - причал (пристань)
  - плотина
  - ОК общественного пассажирского транспорта
  - остановка автобуса
  - ОК транспортных сооружений
  - мост, путепровод
  - Поверхностные водные объекты
  - Водоем (озеро, пруд, обводненный карьер, водохранилище)
  - Болото
  - Объекты капитального строительства (ОКС)
  - ОК учебно-образовательного назначения
  - ОК культурно-досугового назначения
  - ОК спортивного назначения
  - ОК здравоохранения
  - ОК производственного и коммунально-складского назначения
  - ОК отдыха и туризма
  - ОК сельскохозяйственного назначения
  - ОК специального назначения
  - Территории, подверженные риску возникновения чрезвычайных ситуаций природного и техногенного характера
  - территории, подверженные подтоплениям
  - зоны действия поражающих факторов возможных аварий на потенциально опасных объектах и транспортных коммуникациях (от автомобильных дорог)
  - зоны сильных разрушений при взрывах от магистральных газопроводов (ЗСРМ)
  - направление рассредоточения авиакатастроф

				МК 0165300081120000100083189-01 № от 26.10.2012г				
				Разработка градостроительной документации, включая проект территориального планирования - генеральный план муниципального образования "Инкинское сельское поселение" Колпашевского района Томской области				
				Колпашевского района Томской области				
ИМ.	КОЛ.Ч.	ЛИСТ	И.ДОК.	ПОДПИСЬ	ДАТА	СТАДИЯ	ЛИСТ	ЛИСТОВ
Директор		Прилепин				Проект генерального плана	5 (II)	5
Тип		Планирование				Инкинского сельского поселения		
Име.проект		Матильда				Колпашевского района Томской области		
				Карта территорий, подверженных риску возникновения чрезвычайных ситуаций природного и техногенного характера Инкинского сельского поселения Колпашевского района Томской области М 1:25000				
				ООО "Геоэмстрой" г. Воронеж				