
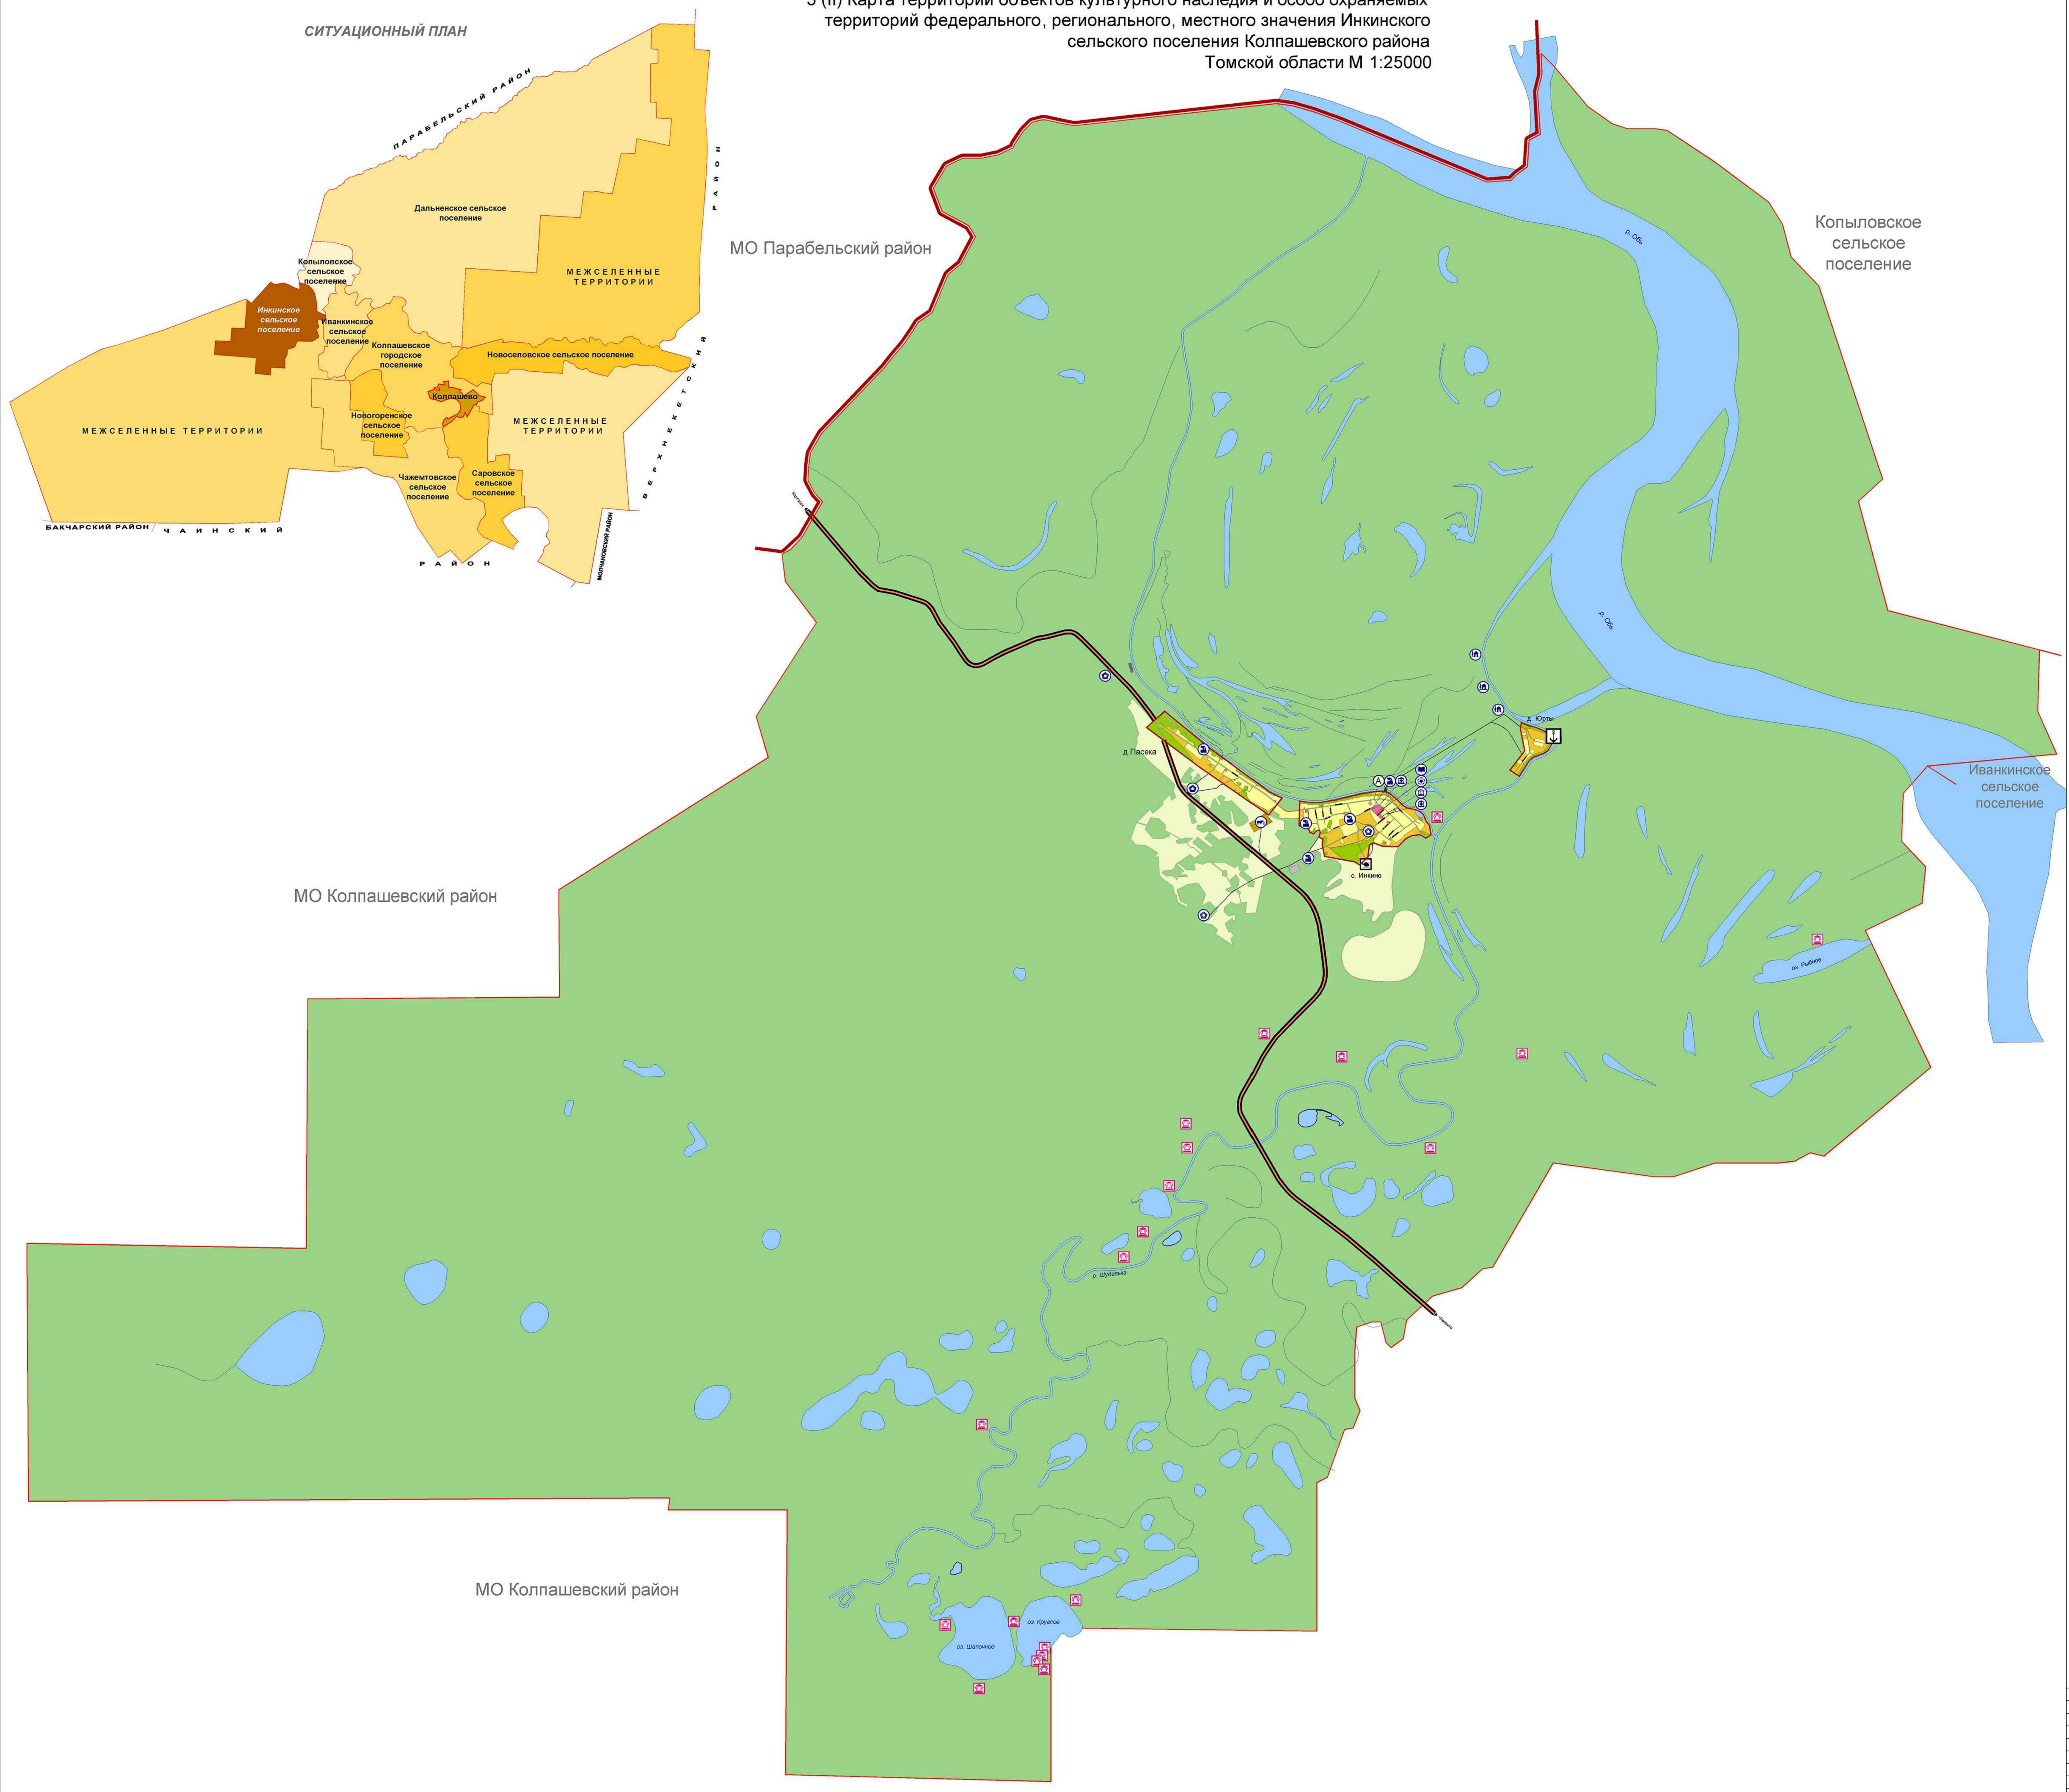


ПРОЕКТ ИЗМЕНЕНИЙ В ГЕНЕРАЛЬНЫЙ ПЛАН МО "ИНКИНСКОЕ СЕЛЬСКОЕ ПОСЕЛЕНИЕ" УТВЕРЖДАЕМАЯ ЧАСТЬ

3 (II) Карта территорий объектов культурного наследия и особо охраняемых территорий федерального, регионального, местного значения Инкинского сельского поселения Колпашевского района Томской области М 1:25000

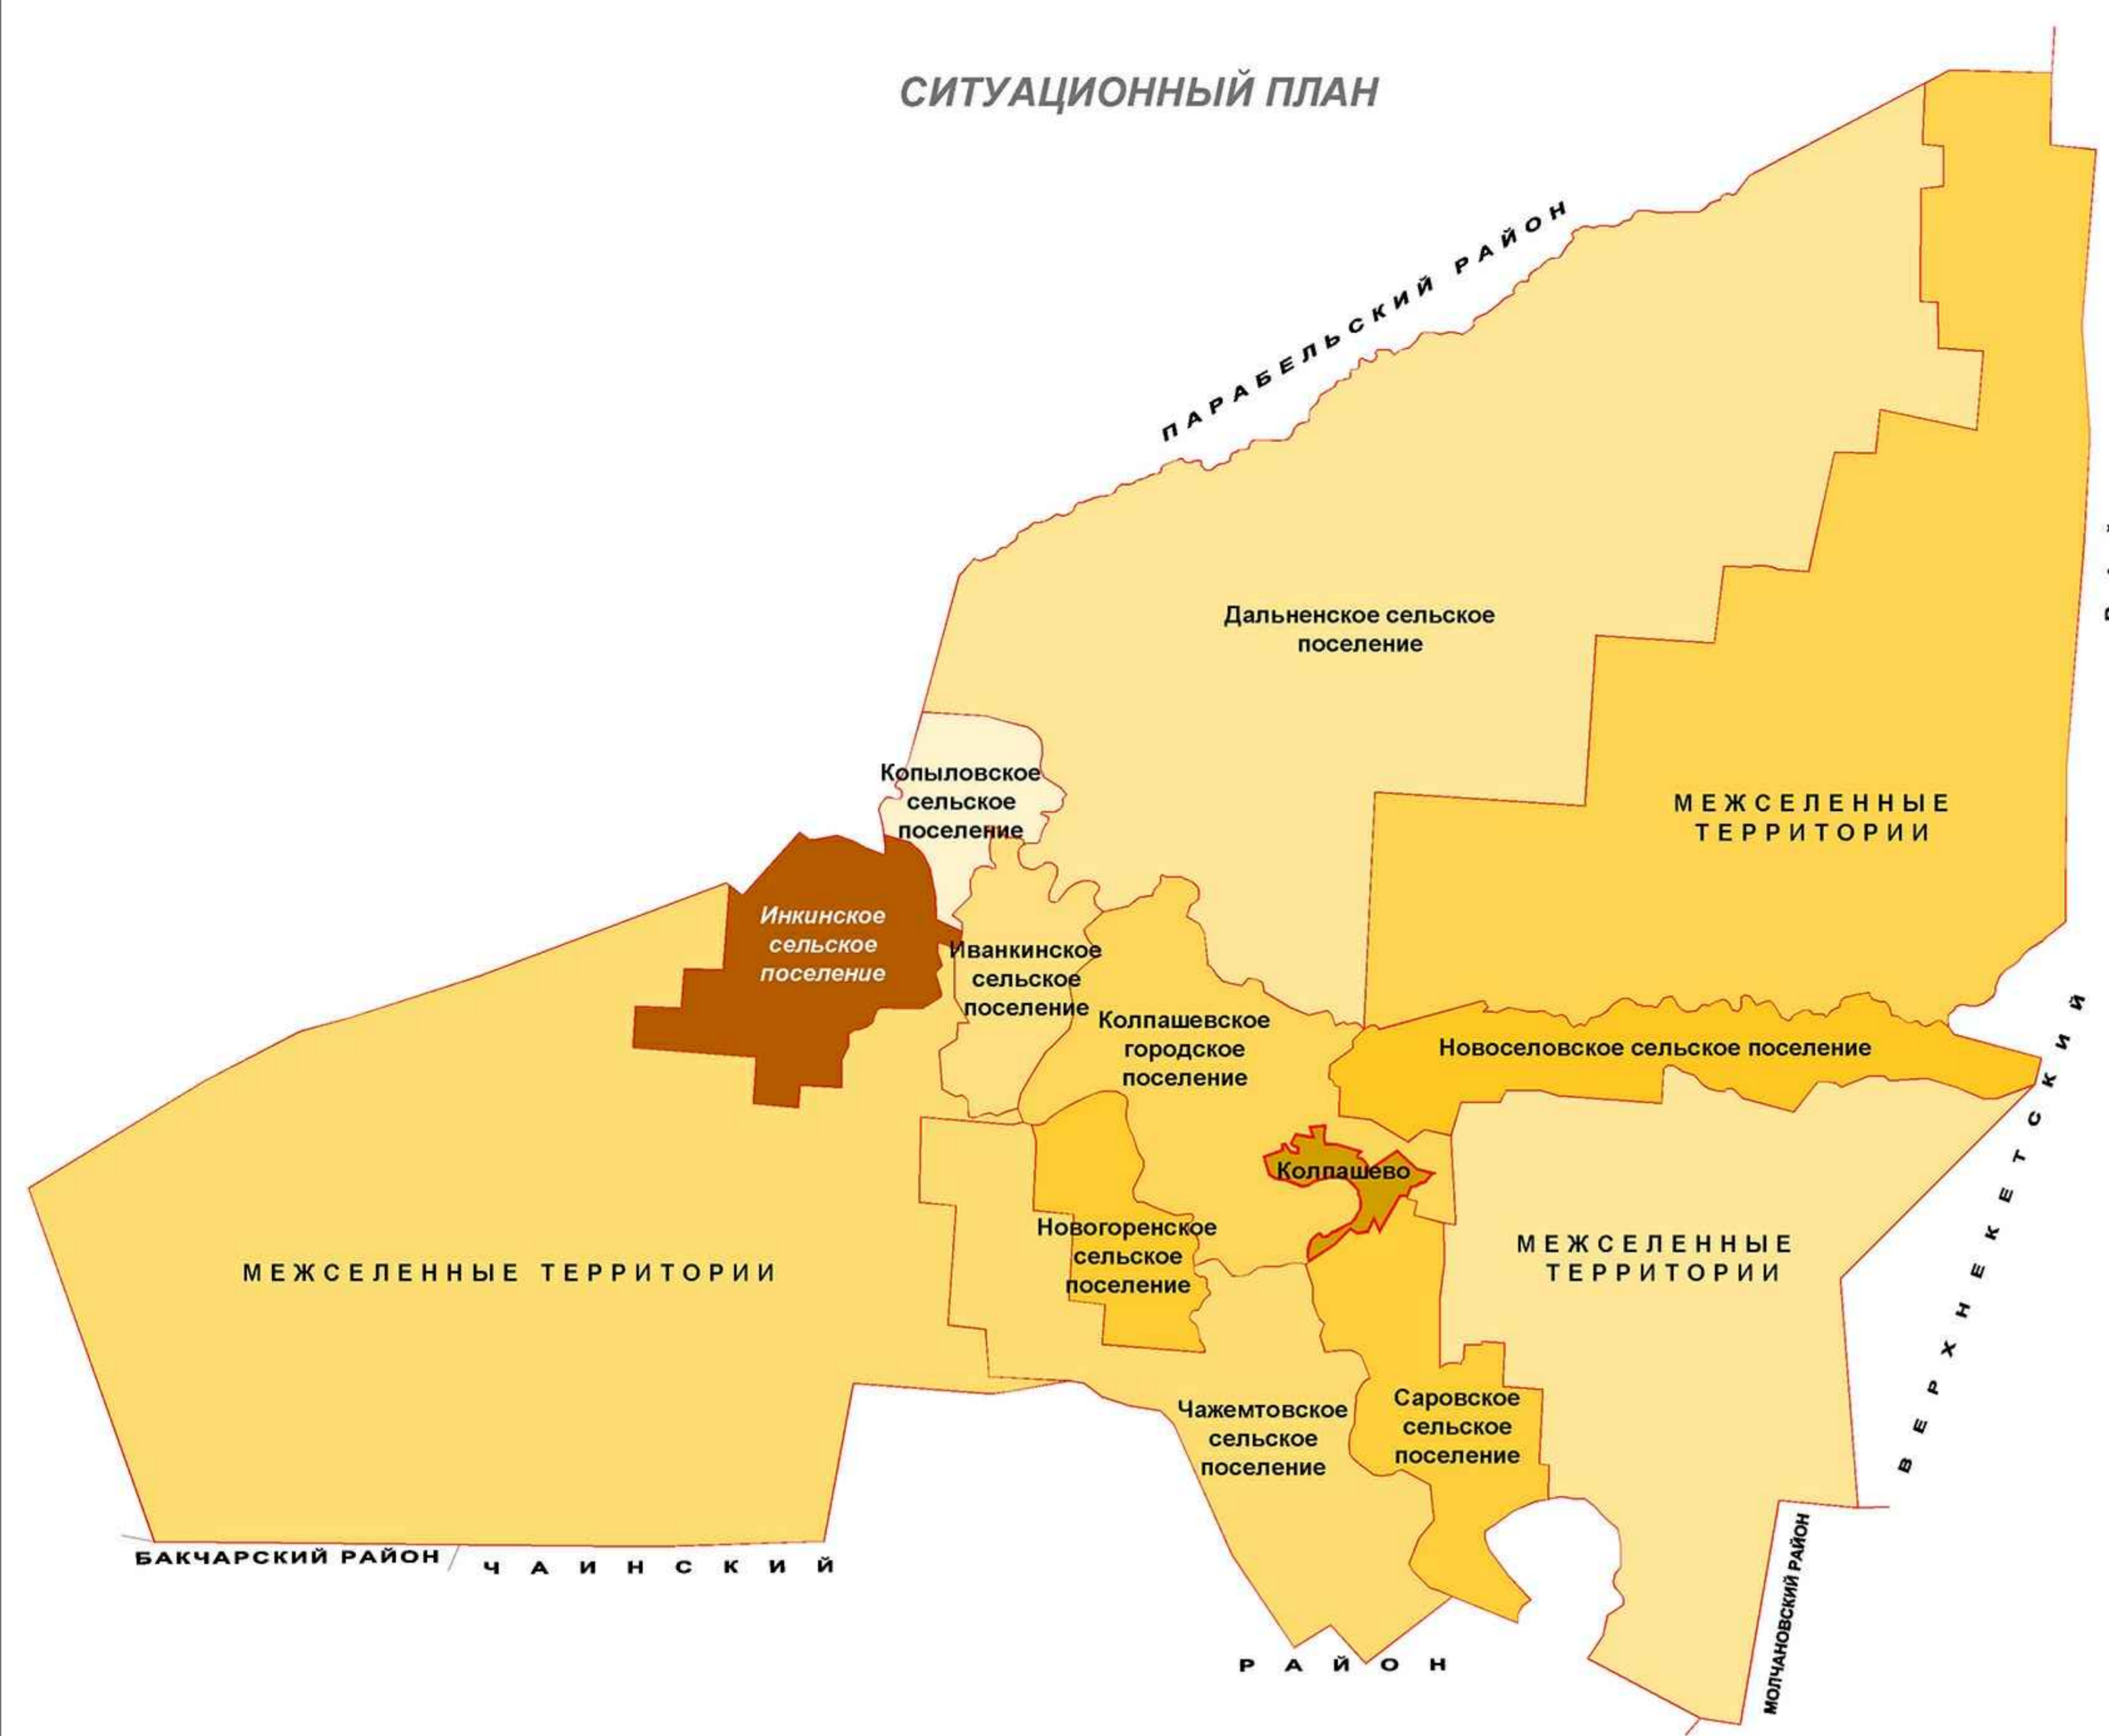

- Условные обозначения**
- Граница муниципального района
 - Граница сельского поселения
 - Граница населенного пункта
 - Земли по категориям
 - Земли сельскохозяйственного назначения
 - Земли промышленности
 - Земли лесного фонда
 - Земли водного фонда
 - Территориальные зоны
 - зона жилой застройки
 - производственная и коммунально-складская зона
 - зона инженерной и транспортной инфраструктуры
 - зона, занятая объектами сельскохозяйственного назначения
 - зона специального назначения
 - Функциональные зоны
 - зона застройки индивидуальными жилыми домами
 - общественно-деловая зона
 - производственная и коммунально-складская зона
 - зона инженерной и транспортной инфраструктуры
 - зона сельскохозяйственных угодий
 - зона, занятая объектами сельскохозяйственного назначения
 - зона общественных рекреационных территорий
 - зона древесно-кустарниковой растительности
 - зона специального назначения
 - ОК внешнего автомобильного транспорта
 - автомобильная дорога регионального значения
 - автомобильная дорога местного значения
 - дорога обычного типа
 - ОК воздушного транспорта
 - вертолетная площадка
 - ОК водного транспорта и гидротехнические сооружения
 - причал (пристань)
 - плотина
 - ОК общественного пассажирского транспорта
 - остановка автобуса
 - ОК транспортных сооружений
 - мост, путепровод
 - Поверхностные водные объекты
 - Водоем (озеро, пруд, обводненный карьер, водохранилище)
 - Болото
 - Объекты капитального строительства (ОКС)
 - ОК учебно-образовательного назначения
 - ОК культурно-досугового назначения
 - ОК спортивного назначения
 - ОК здравоохранения
 - ОК производственного и коммунально-складского назначения
 - ОК отдыха и туризма
 - ОК сельскохозяйственного назначения
 - ОК специального назначения
 - Объекты культурного наследия (ОКН)
 - объект культурного наследия (ОКН)
 - памятник

				МК 01653000081120000100083189-01 № от 26.10.2012г			
				Разработка градостроительной документации, включая проект территориального планирования - генерального плана муниципального образования "Инкинское сельское поселение" Колпашевского района Томской области			
ИМ.	КОП.	ЛИСТ	И. ДОК.	ПОДПИСЬ	ДАТА	СТАДИЯ	ЛИСТ
Директор	Прилепин					ГП	3 (II)
Тип	Планирование					ЛИСТ	5
Имя проекта	Матвеева					ООО "Геоэмстрой" г. Воронеж	
				Проект генерального плана Инкинского сельского поселения Колпашевского района Томской области			
				Карта территорий объектов культурного наследия и особо охраняемых территорий федерального, регионального, местного значения Инкинского сельского поселения Колпашевского района Томской области М 1:25000			