


Утверждена Постановлением Администрации
Инкинского сельского поселения

от " 09 " 09 № 91

**Схема расположения земельного участка на кадастровом плане территории
номер 70:08:0100009**

Площадь земельного участка 1572 кв.м.

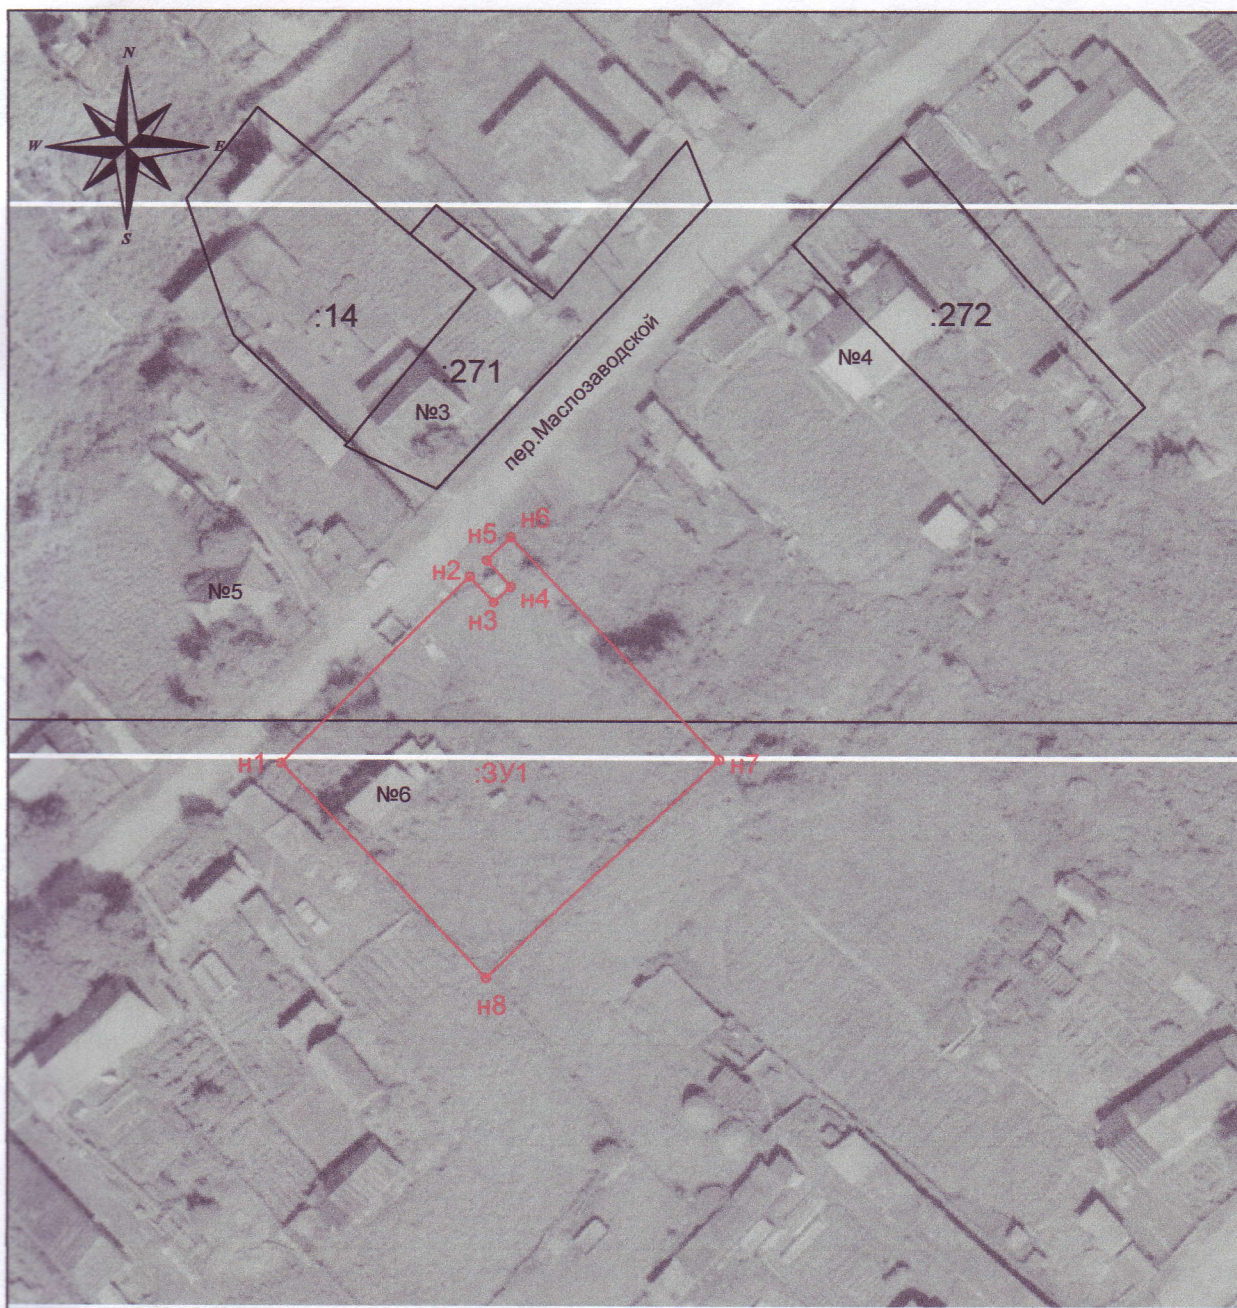

Масштаб 1:1000

Условные обозначения:

- :3У1** - обозначение образуемого земельного участка
- - граница образуемого земельного участка
- :272** - обозначение земельного участка, стоящего на ГКН
- n1** - точка образуемого земельного участка
- 70:08:0100009** - номер кадастрового квартала

Система координат МСК-70

условное обозначение точки	Координаты	
	X	Y
1	2	3
n1	572995	4156462
n2	573019	4156486
n3	573015	4156489
n4	573017	4156491
n5	573021	4156488
n6	573024	4156491
n7	572995	4156518
n8	572967	4156488