

Графическое описание местоположения границ публичного сервитута

Публичный сервитут для использования земель и земельных участков в целях реконструкции и эксплуатации магистрального нефтепровода федерального значения «Магистральный нефтепровод «Александровское - Анжеро-Судженск» 260-790. Замена трубы на участке 417 км – 428 км (резервная нитка). Томское РНУ. Реконструкция»

(наименование объекта, местоположение границ которого описано (далее - объект))

Раздел 1

Сведения об объекте

№ п/п	Характеристики объекта	Описание характеристик
1	2	3
1.	Местоположение объекта	Томская область, район Парабельский, сельское поселение Новосельцевское
2.	Площадь объекта +/- величина погрешности определения площади (Р +/- Дельта Р)	198927 +/- 156 м ²
3.	Иные характеристики объекта	Установление публичного сервитута в соответствии с п.1 ст. 39.37 ЗК РФ, в пользу Акционерного общества «Транснефть - Западная Сибирь» сроком на 10 лет, для реконструкции и эксплуатации магистрального нефтепровода федерального значения: «Магистральный нефтепровод «Александровское - Анжеро-Судженск» 260-790. Замена трубы на участке 417 км – 428 км (резервная нитка). Томское РНУ. Реконструкция». Владелец публичного сервитута: АО «Транснефть - Западная Сибирь» (ИНН:5502020634, ОГРН: 1025500514489, телефон: +7 (3812) 69-13-23, почтовый адрес: 644033, Омская область, город Омск, ул. Красный Путь, д. 111 к.1, e-mail: info@oms.transneft.ru)

Раздел 2					
Сведения о местоположении границ объекта					
1. Система координат МСК 70, зона 3					
2. Сведения о характерных точках границ объекта					
Обозначение характерных точек границ	Координаты, м		Метод определения координат характерной точки	Средняя квадратическая погрешность положения характерной точки (Mt), м	Описание обозначения точки на местности (при наличии)
	X	Y			
1	2	3	4	5	6
-	-	-	-	-	
3. Сведения о характерных точках части (частей) границы объекта					
Обозначение характерных точек части границы	Координаты, м		Метод определения координат характерной точки	Средняя квадратическая погрешность положения характерной точки (Mt), м	Описание обозначения точки на местности (при наличии)
	X	Y			
1	2	3	4	5	6
Часть 1					
1	578006.22	3317772.23	Аналитический метод	0.1	Закрепление отсутствует
2	578050.50	3317634.22	Аналитический метод	0.1	Закрепление отсутствует
3	578047.80	3317619.93	Аналитический метод	0.1	Закрепление отсутствует
4	578043.32	3317607.33	Аналитический метод	0.1	Закрепление отсутствует
5	578034.46	3317565.40	Аналитический метод	0.1	Закрепление отсутствует
6	578088.14	3317436.91	Аналитический метод	0.1	Закрепление отсутствует
7	578230.39	3317069.97	Аналитический метод	0.1	Закрепление отсутствует
8	578394.76	3316588.50	Аналитический метод	0.1	Закрепление отсутствует
9	578830.37	3315361.26	Аналитический метод	0.1	Закрепление отсутствует
10	579072.86	3314721.23	Аналитический метод	0.1	Закрепление отсутствует
11	579108.53	3314624.98	Аналитический метод	0.1	Закрепление отсутствует
12	579394.88	3313862.55	Аналитический метод	0.1	Закрепление отсутствует
13	579482.62	3313168.46	Аналитический метод	0.1	Закрепление отсутствует
14	579478.44	3312925.39	Аналитический метод	0.1	Закрепление отсутствует
15	579478.41	3312651.06	Аналитический метод	0.1	Закрепление отсутствует
16	579484.27	3312528.87	Аналитический метод	0.1	Закрепление отсутствует

3. Сведения о характерных точках части (частей) границы объекта					
Обозначение характерных точек части границы	Координаты, м		Метод определения координат характерной точки	Средняя квадратическая погрешность положения характерной точки (Mt), м	Описание обозначения точки на местности (при наличии)
	X	Y			
1	2	3	4	5	6
17	579478.38	3312504.93	Аналитический метод	0.1	Закрепление отсутствует
18	579478.45	3312382.23	Аналитический метод	0.1	Закрепление отсутствует
19	579593.12	3312362.62	Аналитический метод	0.1	Закрепление отсутствует
20	579727.23	3312280.47	Аналитический метод	0.1	Закрепление отсутствует
21	579789.58	3312299.18	Аналитический метод	0.1	Закрепление отсутствует
22	579804.55	3312302.96	Аналитический метод	0.1	Закрепление отсутствует
23	579836.11	3312310.93	Аналитический метод	0.1	Закрепление отсутствует
24	579841.61	3312304.53	Аналитический метод	0.1	Закрепление отсутствует
25	579845.08	3312297.38	Аналитический метод	0.1	Закрепление отсутствует
26	579870.28	3312309.59	Аналитический метод	0.1	Закрепление отсутствует
27	579857.50	3312335.96	Аналитический метод	0.1	Закрепление отсутствует
28	579830.99	3312338.46	Аналитический метод	0.1	Закрепление отсутствует
29	579799.43	3312330.49	Аналитический метод	0.1	Закрепление отсутствует
30	579793.62	3312329.02	Аналитический метод	0.1	Закрепление отсутствует
31	579780.88	3312325.80	Аналитический метод	0.1	Закрепление отсутствует
32	579731.19	3312310.88	Аналитический метод	0.1	Закрепление отсутствует
33	579607.75	3312386.50	Аналитический метод	0.1	Закрепление отсутствует
34	579506.44	3312403.82	Аналитический метод	0.1	Закрепление отсутствует
35	579506.38	3312504.93	Аналитический метод	0.1	Закрепление отсутствует
36	579512.27	3312528.87	Аналитический метод	0.1	Закрепление отсутствует
37	579506.41	3312651.06	Аналитический метод	0.1	Закрепление отсутствует
38	579506.44	3312797.19	Аналитический метод	0.1	Закрепление отсутствует
39	579506.44	3312803.19	Аналитический метод	0.1	Закрепление отсутствует
40	579506.44	3312925.39	Аналитический метод	0.1	Закрепление отсутствует
41	579510.62	3313168.46	Аналитический метод	0.1	Закрепление отсутствует

3. Сведения о характерных точках части (частей) границы объекта					
Обозначение характерных точек части границы	Координаты, м		Метод определения координат характерной точки	Средняя квадратическая погрешность положения характерной точки (Mt), м	Описание обозначения точки на местности (при наличии)
	X	Y			
1	2	3	4	5	6
42	579422.88	3313862.55	Аналитический метод	0.1	Закрепление отсутствует
43	579142.24	3314609.37	Аналитический метод	0.1	Закрепление отсутствует
44	579134.74	3314634.82	Аналитический метод	0.1	Закрепление отсутствует
45	579099.07	3314731.07	Аналитический метод	0.1	Закрепление отсутствует
46	578856.59	3315371.10	Аналитический метод	0.1	Закрепление отсутствует
47	578420.97	3316598.34	Аналитический метод	0.1	Закрепление отсутствует
48	578256.60	3317079.81	Аналитический метод	0.1	Закрепление отсутствует
49	578185.93	3317262.12	Аналитический метод	0.1	Закрепление отсутствует
50	578183.76	3317267.71	Аналитический метод	0.1	Закрепление отсутствует
51	578114.24	3317447.06	Аналитический метод	0.1	Закрепление отсутствует
52	578063.46	3317568.09	Аналитический метод	0.1	Закрепление отсутствует
53	578071.39	3317600.52	Аналитический метод	0.1	Закрепление отсутствует
54	578070.83	3317602.14	Аналитический метод	0.1	Закрепление отсутствует
55	578075.32	3317614.74	Аналитический метод	0.1	Закрепление отсутствует
56	578078.99	3317634.23	Аналитический метод	0.1	Закрепление отсутствует
57	578023.17	3317808.49	Аналитический метод	0.1	Закрепление отсутствует
1	578006.22	3317772.23	Аналитический метод	0.1	Закрепление отсутствует
Часть 2					
58	580102.97	3312025.28	Аналитический метод	0.1	Закрепление отсутствует
59	580182.17	3311930.39	Аналитический метод	0.1	Закрепление отсутствует
60	580288.14	3311804.33	Аналитический метод	0.1	Закрепление отсутствует
61	580362.30	3311710.53	Аналитический метод	0.1	Закрепление отсутствует
62	580424.58	3311627.55	Аналитический метод	0.1	Закрепление отсутствует
63	580508.83	3311522.63	Аналитический метод	0.1	Закрепление отсутствует
64	580511.94	3311525.07	Аналитический метод	0.1	Закрепление отсутствует
65	580625.64	3311383.93	Аналитический метод	0.1	Закрепление отсутствует

3. Сведения о характерных точках части (частей) границы объекта					
Обозначение характерных точек части границы	Координаты, м		Метод определения координат характерной точки	Средняя квадратическая погрешность положения характерной точки (Mt), м	Описание обозначения точки на местности (при наличии)
	X	Y			
1	2	3	4	5	6
66	580653.64	3311365.43	Аналитический метод	0.1	Закрепление отсутствует
67	580664.43	3311374.39	Аналитический метод	0.1	Закрепление отсутствует
68	580668.91	3311368.90	Аналитический метод	0.1	Закрепление отсутствует
69	580670.31	3311369.71	Аналитический метод	0.1	Закрепление отсутствует
70	580699.86	3311335.67	Аналитический метод	0.1	Закрепление отсутствует
71	580710.69	3311346.42	Аналитический метод	0.1	Закрепление отсутствует
72	580724.66	3311358.16	Аналитический метод	0.1	Закрепление отсутствует
73	580735.40	3311346.20	Аналитический метод	0.1	Закрепление отсутствует
74	580766.02	3311307.63	Аналитический метод	0.1	Закрепление отсутствует
75	580788.34	3311330.41	Аналитический метод	0.1	Закрепление отсутствует
76	580804.08	3311331.69	Аналитический метод	0.1	Закрепление отсутствует
77	580821.17	3311312.70	Аналитический метод	0.1	Закрепление отсутствует
78	580827.53	3311310.60	Аналитический метод	0.1	Закрепление отсутствует
79	580847.11	3311309.32	Аналитический метод	0.1	Закрепление отсутствует
80	580838.05	3311320.59	Аналитический метод	0.1	Закрепление отсутствует
81	580842.72	3311324.35	Аналитический метод	0.1	Закрепление отсутствует
82	580865.86	3311295.36	Аналитический метод	0.1	Закрепление отсутствует
83	580861.16	3311291.63	Аналитический метод	0.1	Закрепление отсутствует
84	580851.50	3311303.83	Аналитический метод	0.1	Закрепление отсутствует
85	580850.13	3311302.77	Аналитический метод	0.1	Закрепление отсутствует
86	580843.03	3311303.22	Аналитический метод	0.1	Закрепление отсутствует
87	580826.60	3311304.67	Аналитический метод	0.1	Закрепление отсутствует
88	580818.78	3311306.39	Аналитический метод	0.1	Закрепление отсутствует
89	580801.61	3311325.47	Аналитический метод	0.1	Закрепление отсутствует
90	580791.06	3311324.61	Аналитический метод	0.1	Закрепление отсутствует

3. Сведения о характерных точках части (частей) границы объекта					
Обозначение характерных точек части границы	Координаты, м		Метод определения координат характерной точки	Средняя квадратическая погрешность положения характерной точки (Mt), м	Описание обозначения точки на местности (при наличии)
	X	Y			
1	2	3	4	5	6
91	580770.66	3311303.80	Аналитический метод	0.1	Закрепление отсутствует
92	580770.73	3311302.87	Аналитический метод	0.1	Закрепление отсутствует
93	580773.39	3311299.67	Аналитический метод	0.1	Закрепление отсутствует
94	580770.43	3311297.21	Аналитический метод	0.1	Закрепление отсутствует
95	580795.94	3311264.89	Аналитический метод	0.1	Закрепление отсутствует
96	580796.26	3311265.86	Аналитический метод	0.1	Закрепление отсутствует
97	580797.21	3311265.54	Аналитический метод	0.1	Закрепление отсутствует
98	580796.68	3311263.95	Аналитический метод	0.1	Закрепление отсутствует
99	580799.41	3311260.49	Аналитический метод	0.1	Закрепление отсутствует
100	580759.56	3311229.19	Аналитический метод	0.1	Закрепление отсутствует
101	580763.49	3311223.91	Аналитический метод	0.1	Закрепление отсутствует
102	580764.37	3311225.15	Аналитический метод	0.1	Закрепление отсутствует
103	580765.19	3311224.57	Аналитический метод	0.1	Закрепление отсутствует
104	580764.27	3311223.28	Аналитический метод	0.1	Закрепление отсутствует
105	580776.58	3311217.59	Аналитический метод	0.1	Закрепление отсутствует
106	580774.07	3311212.14	Аналитический метод	0.1	Закрепление отсутствует
107	580773.10	3311212.59	Аналитический метод	0.1	Закрепление отсутствует
108	580771.82	3311211.02	Аналитический метод	0.1	Закрепление отсутствует
109	580771.04	3311211.65	Аналитический метод	0.1	Закрепление отсутствует
110	580772.16	3311213.02	Аналитический метод	0.1	Закрепление отсутствует
111	580759.59	3311218.54	Аналитический метод	0.1	Закрепление отсутствует
112	580753.63	3311225.83	Аналитический метод	0.1	Закрепление отсутствует
113	580723.26	3311267.95	Аналитический метод	0.1	Закрепление отсутствует
114	580660.20	3311217.44	Аналитический метод	0.1	Закрепление отсутствует
115	580656.74	3311221.59	Аналитический метод	0.1	Закрепление отсутствует

3. Сведения о характерных точках части (частей) границы объекта					
Обозначение характерных точек части границы	Координаты, м		Метод определения координат характерной точки	Средняя квадратическая погрешность положения характерной точки (Mt), м	Описание обозначения точки на местности (при наличии)
	X	Y			
1	2	3	4	5	6
116	580655.70	3311221.73	Аналитический метод	0.1	Закрепление отсутствует
117	580655.82	3311222.70	Аналитический метод	0.1	Закрепление отсутствует
118	580544.37	3311356.11	Аналитический метод	0.1	Закрепление отсутствует
119	580554.86	3311420.56	Аналитический метод	0.1	Закрепление отсутствует
120	580553.08	3311420.32	Аналитический метод	0.1	Закрепление отсутствует
121	580552.95	3311421.31	Аналитический метод	0.1	Закрепление отсутствует
122	580555.03	3311421.59	Аналитический метод	0.1	Закрепление отсутствует
123	580555.92	3311427.02	Аналитический метод	0.1	Закрепление отсутствует
124	580546.79	3311438.52	Аналитический метод	0.1	Закрепление отсутствует
125	580348.60	3311679.84	Аналитический метод	0.1	Закрепление отсутствует
126	580257.32	3311792.99	Аналитический метод	0.1	Закрепление отсутствует
127	580166.33	3311906.42	Аналитический метод	0.1	Закрепление отсутствует
128	580081.59	3312007.21	Аналитический метод	0.1	Закрепление отсутствует
58	580102.97	3312025.28	Аналитический метод	0.1	Закрепление отсутствует
129	580560.99	3311420.62	Аналитический метод	0.1	Закрепление отсутствует
130	580606.87	3311362.77	Аналитический метод	0.1	Закрепление отсутствует
131	580626.86	3311349.57	Аналитический метод	0.1	Закрепление отсутствует
132	580640.93	3311333.54	Аналитический метод	0.1	Закрепление отсутствует
133	580643.38	3311334.94	Аналитический метод	0.1	Закрепление отсутствует
134	580670.60	3311303.79	Аналитический метод	0.1	Закрепление отсутствует
135	580660.22	3311294.96	Аналитический метод	0.1	Закрепление отсутствует
136	580655.66	3311294.07	Аналитический метод	0.1	Закрепление отсутствует
137	580656.82	3311288.19	Аналитический метод	0.1	Закрепление отсутствует
138	580662.91	3311289.38	Аналитический метод	0.1	Закрепление отсутствует
139	580674.52	3311299.25	Аналитический метод	0.1	Закрепление отсутствует

3. Сведения о характерных точках части (частей) границы объекта					
Обозначение характерных точек части границы	Координаты, м		Метод определения координат характерной точки	Средняя квадратическая погрешность положения характерной точки (Mt), м	Описание обозначения точки на местности (при наличии)
	X	Y			
1	2	3	4	5	6
140	580676.04	3311297.50	Аналитический метод	0.1	Закрепление отсутствует
141	580690.09	3311309.29	Аналитический метод	0.1	Закрепление отсутствует
142	580693.27	3311305.51	Аналитический метод	0.1	Закрепление отсутствует
143	580708.36	3311318.17	Аналитический метод	0.1	Закрепление отсутствует
144	580710.37	3311329.45	Аналитический метод	0.1	Закрепление отсутствует
145	580707.14	3311333.55	Аналитический метод	0.1	Закрепление отсутствует
146	580724.21	3311347.87	Аналитический метод	0.1	Закрепление отсутствует
147	580760.12	3311305.17	Аналитический метод	0.1	Закрепление отсутствует
148	580719.68	3311272.77	Аналитический метод	0.1	Закрепление отсутствует
149	580661.86	3311226.46	Аналитический метод	0.1	Закрепление отсутствует
150	580660.87	3311226.60	Аналитический метод	0.1	Закрепление отсутствует
151	580660.81	3311226.09	Аналитический метод	0.1	Закрепление отсутствует
152	580551.36	3311357.38	Аналитический метод	0.1	Закрепление отсутствует
153	580552.56	3311357.54	Аналитический метод	0.1	Закрепление отсутствует
154	580552.44	3311358.53	Аналитический метод	0.1	Закрепление отсутствует
155	580550.75	3311358.31	Аналитический метод	0.1	Закрепление отсутствует
129	580560.99	3311420.62	Аналитический метод	0.1	Закрепление отсутствует
156	580761.59	3311298.66	Аналитический метод	0.1	Закрепление отсутствует
157	580790.78	3311261.34	Аналитический метод	0.1	Закрепление отсутствует
158	580755.98	3311234.01	Аналитический метод	0.1	Закрепление отсутствует
159	580727.95	3311271.71	Аналитический метод	0.1	Закрепление отсутствует
156	580761.59	3311298.66	Аналитический метод	0.1	Закрепление отсутствует
160	580663.57	3311365.84	Аналитический метод	0.1	Закрепление отсутствует
161	580668.13	3311360.00	Аналитический метод	0.1	Закрепление отсутствует
162	580669.24	3311361.02	Аналитический метод	0.1	Закрепление отсутствует

3. Сведения о характерных точках части (частей) границы объекта					
Обозначение характерных точек части границы	Координаты, м		Метод определения координат характерной точки	Средняя квадратическая погрешность положения характерной точки (Mt), м	Описание обозначения точки на местности (при наличии)
	X	Y			
1	2	3	4	5	6
163	580671.73	3311358.25	Аналитический метод	0.1	Закрепление отсутствует
164	580672.02	3311358.52	Аналитический метод	0.1	Закрепление отсутствует
165	580673.83	3311356.42	Аналитический метод	0.1	Закрепление отсутствует
166	580674.86	3311353.68	Аналитический метод	0.1	Закрепление отсутствует
167	580674.06	3311353.03	Аналитический метод	0.1	Закрепление отсутствует
168	580677.57	3311348.68	Аналитический метод	0.1	Закрепление отсутствует
169	580679.35	3311350.01	Аналитический метод	0.1	Закрепление отсутствует
170	580688.50	3311339.41	Аналитический метод	0.1	Закрепление отсутствует
171	580685.40	3311335.34	Аналитический метод	0.1	Закрепление отсутствует
172	580694.45	3311327.70	Аналитический метод	0.1	Закрепление отсутствует
173	580683.12	3311318.20	Аналитический метод	0.1	Закрепление отсутствует
174	580686.51	3311314.15	Аналитический метод	0.1	Закрепление отсутствует
175	580676.63	3311306.04	Аналитический метод	0.1	Закрепление отсутствует
176	580662.66	3311322.21	Аналитический метод	0.1	Закрепление отсутствует
177	580665.72	3311324.83	Аналитический метод	0.1	Закрепление отсутствует
178	580663.77	3311330.08	Аналитический метод	0.1	Закрепление отсутствует
179	580660.41	3311328.85	Аналитический метод	0.1	Закрепление отсутствует
180	580656.90	3311333.05	Аналитический метод	0.1	Закрепление отсутствует
181	580661.65	3311337.03	Аналитический метод	0.1	Закрепление отсутствует
182	580665.99	3311331.85	Аналитический метод	0.1	Закрепление отсутствует
183	580664.25	3311330.41	Аналитический метод	0.1	Закрепление отсутствует
184	580673.49	3311320.60	Аналитический метод	0.1	Закрепление отсутствует
185	580678.08	3311324.48	Аналитический метод	0.1	Закрепление отсутствует
186	580672.99	3311329.87	Аналитический метод	0.1	Закрепление отсутствует
187	580674.51	3311331.13	Аналитический метод	0.1	Закрепление отсутствует


3. Сведения о характерных точках части (частей) границы объекта					
Обозначение характерных точек части границы	Координаты, м		Метод определения координат характерной точки	Средняя квадратическая погрешность положения характерной точки (Mt), м	Описание обозначения точки на местности (при наличии)
	X	Y			
1	2	3	4	5	6
188	580666.23	3311341.01	Аналитический метод	0.1	Закрепление отсутствует
189	580667.43	3311344.21	Аналитический метод	0.1	Закрепление отсутствует
190	580661.81	3311346.33	Аналитический метод	0.1	Закрепление отсутствует
191	580661.06	3311344.38	Аналитический метод	0.1	Закрепление отсутствует
192	580660.83	3311344.18	Аналитический метод	0.1	Закрепление отсутствует
193	580660.42	3311344.64	Аналитический метод	0.1	Закрепление отсутствует
194	580659.91	3311345.59	Аналитический метод	0.1	Закрепление отсутствует
195	580654.93	3311342.98	Аналитический метод	0.1	Закрепление отсутствует
196	580654.02	3311344.06	Аналитический метод	0.1	Закрепление отсутствует
197	580664.64	3311353.16	Аналитический метод	0.1	Закрепление отсутствует
198	580657.85	3311361.07	Аналитический метод	0.1	Закрепление отсутствует
160	580663.57	3311365.84	Аналитический метод	0.1	Закрепление отсутствует
199	580703.96	3311327.62	Аналитический метод	0.1	Закрепление отсутствует
200	580702.84	3311321.38	Аналитический метод	0.1	Закрепление отсутствует
201	580694.31	3311314.21	Аналитический метод	0.1	Закрепление отсутствует
202	580691.63	3311317.39	Аналитический метод	0.1	Закрепление отсутствует
199	580703.96	3311327.62	Аналитический метод	0.1	Закрепление отсутствует
Часть 3					
203	579204.31	3314653.93	Аналитический метод	0.1	Закрепление отсутствует
204	579208.92	3314649.35	Аналитический метод	0.1	Закрепление отсутствует
205	579211.23	3314643.81	Аналитический метод	0.1	Закрепление отсутствует
206	579211.25	3314637.32	Аналитический метод	0.1	Закрепление отсутствует
207	579207.56	3314635.78	Аналитический метод	0.1	Закрепление отсутствует
208	579202.93	3314640.35	Аналитический метод	0.1	Закрепление отсутствует
209	579200.61	3314645.89	Аналитический метод	0.1	Закрепление отсутствует
210	579200.62	3314652.39	Аналитический метод	0.1	Закрепление отсутствует

3. Сведения о характерных точках части (частей) границы объекта					
Обозначение характерных точек части границы	Координаты, м		Метод определения координат характерной точки	Средняя квадратическая погрешность положения характерной точки (Mt), м	Описание обозначения точки на местности (при наличии)
	X	Y			
1	2	3	4	5	6
203	579204.31	3314653.93	Аналитический метод	0.1	Закрепление отсутствует
Часть 4					
211	579184.42	3314622.61	Аналитический метод	0.1	Закрепление отсутствует
212	579187.76	3314622.27	Аналитический метод	0.1	Закрепление отсутствует
213	579189.18	3314618.53	Аналитический метод	0.1	Закрепление отсутствует
214	579186.90	3314616.06	Аналитический метод	0.1	Закрепление отсутствует
215	579181.29	3314613.93	Аналитический метод	0.1	Закрепление отсутствует
216	579177.96	3314614.27	Аналитический метод	0.1	Закрепление отсутствует
217	579176.54	3314618.01	Аналитический метод	0.1	Закрепление отсутствует
218	579178.81	3314620.48	Аналитический метод	0.1	Закрепление отсутствует
211	579184.42	3314622.61	Аналитический метод	0.1	Закрепление отсутствует
Часть 5					
219	579105.26	3314589.62	Аналитический метод	0.1	Закрепление отсутствует
220	579106.05	3314589.00	Аналитический метод	0.1	Закрепление отсутствует
221	579105.43	3314588.21	Аналитический метод	0.1	Закрепление отсутствует
222	579104.64	3314588.83	Аналитический метод	0.1	Закрепление отсутствует
219	579105.26	3314589.62	Аналитический метод	0.1	Закрепление отсутствует
Часть 6					
223	578010.40	3317630.11	Аналитический метод	0.1	Закрепление отсутствует
224	578010.70	3317629.16	Аналитический метод	0.1	Закрепление отсутствует
225	578009.75	3317628.85	Аналитический метод	0.1	Закрепление отсутствует
226	578009.44	3317629.81	Аналитический метод	0.1	Закрепление отсутствует
223	578010.40	3317630.11	Аналитический метод	0.1	Закрепление отсутствует
Часть 7					
227	579795.46	3312336.13	Аналитический метод	0.1	Закрепление отсутствует
228	579795.64	3312335.15	Аналитический метод	0.1	Закрепление отсутствует
229	579794.66	3312334.97	Аналитический метод	0.1	Закрепление отсутствует

3. Сведения о характерных точках части (частей) границы объекта					
Обозначение характерных точек части границы	Координаты, м		Метод определения координат характерной точки	Средняя квадратическая погрешность положения характерной точки (Mt), м	Описание обозначения точки на местности (при наличии)
	X	Y			
1	2	3	4	5	6
230	579794.48	3312335.95	Аналитический метод	0.1	Закрепление отсутствует
227	579795.46	3312336.13	Аналитический метод	0.1	Закрепление отсутствует
Часть 8					
231	579831.63	3312292.00	Аналитический метод	0.1	Закрепление отсутствует
232	579831.81	3312291.01	Аналитический метод	0.1	Закрепление отсутствует
233	579830.83	3312290.83	Аналитический метод	0.1	Закрепление отсутствует
234	579830.65	3312291.82	Аналитический метод	0.1	Закрепление отсутствует
231	579831.63	3312292.00	Аналитический метод	0.1	Закрепление отсутствует
Часть 9					
235	579538.93	3312821.09	Аналитический метод	0.1	Закрепление отсутствует
236	579539.93	3312821.09	Аналитический метод	0.1	Закрепление отсутствует
237	579539.93	3312820.09	Аналитический метод	0.1	Закрепление отсутствует
238	579538.93	3312820.09	Аналитический метод	0.1	Закрепление отсутствует
235	579538.93	3312821.09	Аналитический метод	0.1	Закрепление отсутствует
Часть 10					
239	579144.78	3314627.57	Аналитический метод	0.1	Закрепление отсутствует
240	579145.13	3314626.63	Аналитический метод	0.1	Закрепление отсутствует
241	579144.19	3314626.28	Аналитический метод	0.1	Закрепление отсутствует
242	579143.84	3314627.22	Аналитический метод	0.1	Закрепление отсутствует
239	579144.78	3314627.57	Аналитический метод	0.1	Закрепление отсутствует

Раздел 3							
Сведения о местоположении измененных (уточненных) границ объекта							
1. Система координат -							
2. Сведения о характерных точках границ объекта							
Обозначение характерных точек границ	Существующие координаты, м		Измененные (уточненные) координаты, м		Метод определения координат характерной точки	Средняя квадратическая погрешность положения характерной точки (Mt), м	Описание обозначения точки на местности (при наличии)
	X	Y	X	Y			
1	2	3	4	5	6	7	8
-	-	-	-	-	-	-	
3. Сведения о характерных точках части (частей) границы объекта							
Обозначение характерных точек части границы	Существующие координаты, м		Измененные (уточненные) координаты, м		Метод определения координат характерной точки	Средняя квадратическая погрешность положения характерной точки (Mt), м	Описание обозначения точки на местности (при наличии)
	X	Y	X	Y			
1	2	3	4	5	6	7	8
-	-	-	-	-	-	-	

Схема расположения границ публичного сервитута

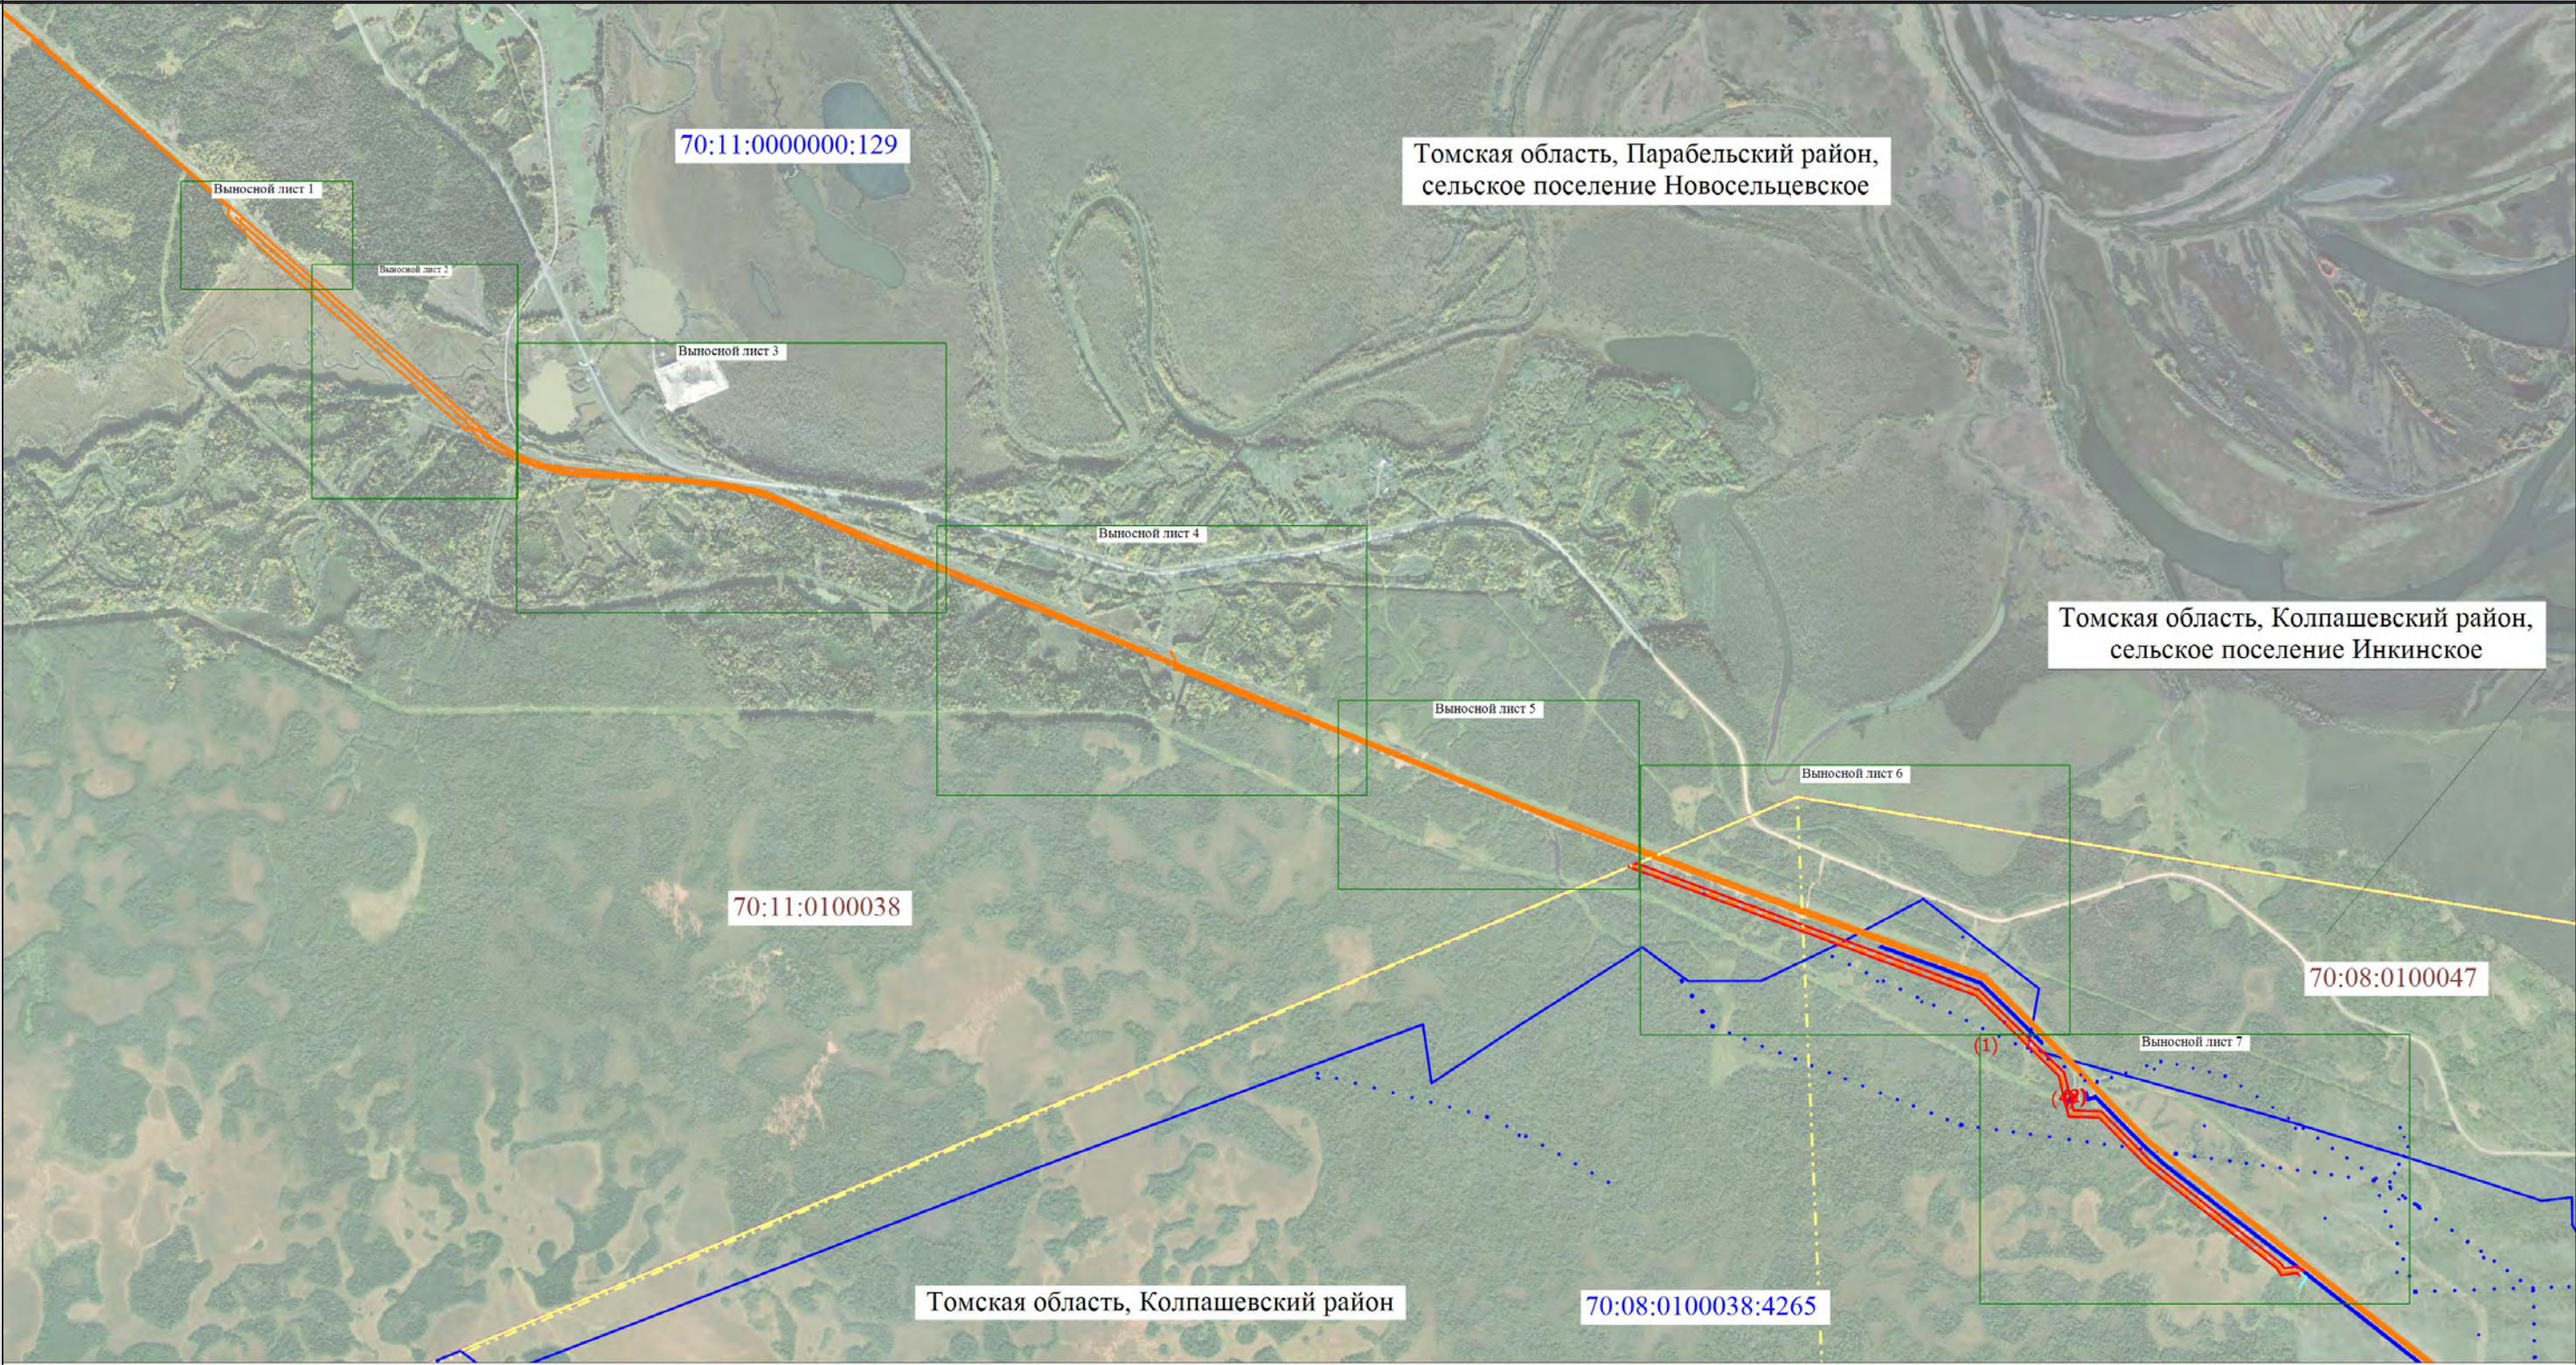

Условные обозначения

- Характерная точка границы публичного сервитута
- Граница кадастрового квартала
- Границы земельных участков, в отношении которых испрашивается публичный сервитут
- Магистральный нефтепровод «Александровское – Анжеро-Судженск» 260-790
- Ось проектируемого временного водовода
- Ось проектируемой ВЛ 10 кв
- Кадастровый номер земельного участка, в отношении которого испрашивается публичный сервитут

Масштаб 1:30000

- Обозначение характерной точки публичного сервитута
- Граница муниципального образования
- Номер кадастрового квартала
- Ось проектируемого магистрального нефтепровода
- Ось проектируемой кабеля ЭХЗ
- Ось проектируемых сетей связи

Схема расположение границ публичного сервитута


Выносной лист 1

Томская область, Парабельский район,
сельское поселение Новосельцевское

70:11:0100038

70:11:0000000:44

70:11:0000000:129

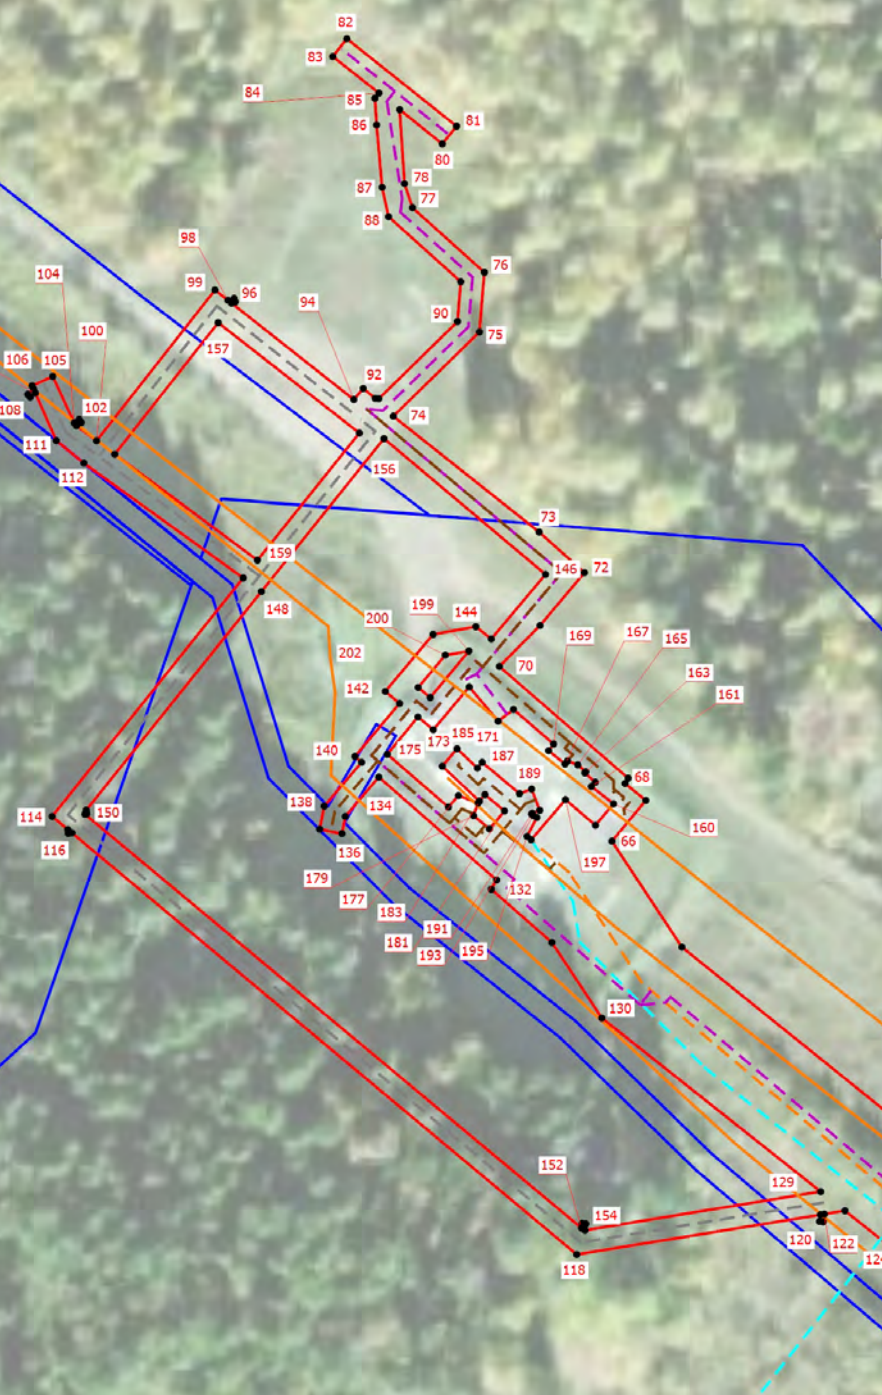


Масштаб 1:2000

Условные обозначения на основном листе

Схема расположение границ публичного сервитута

Выносной лист 2

Томская область, Парабельский район,
сельское поселение Новосельцевское

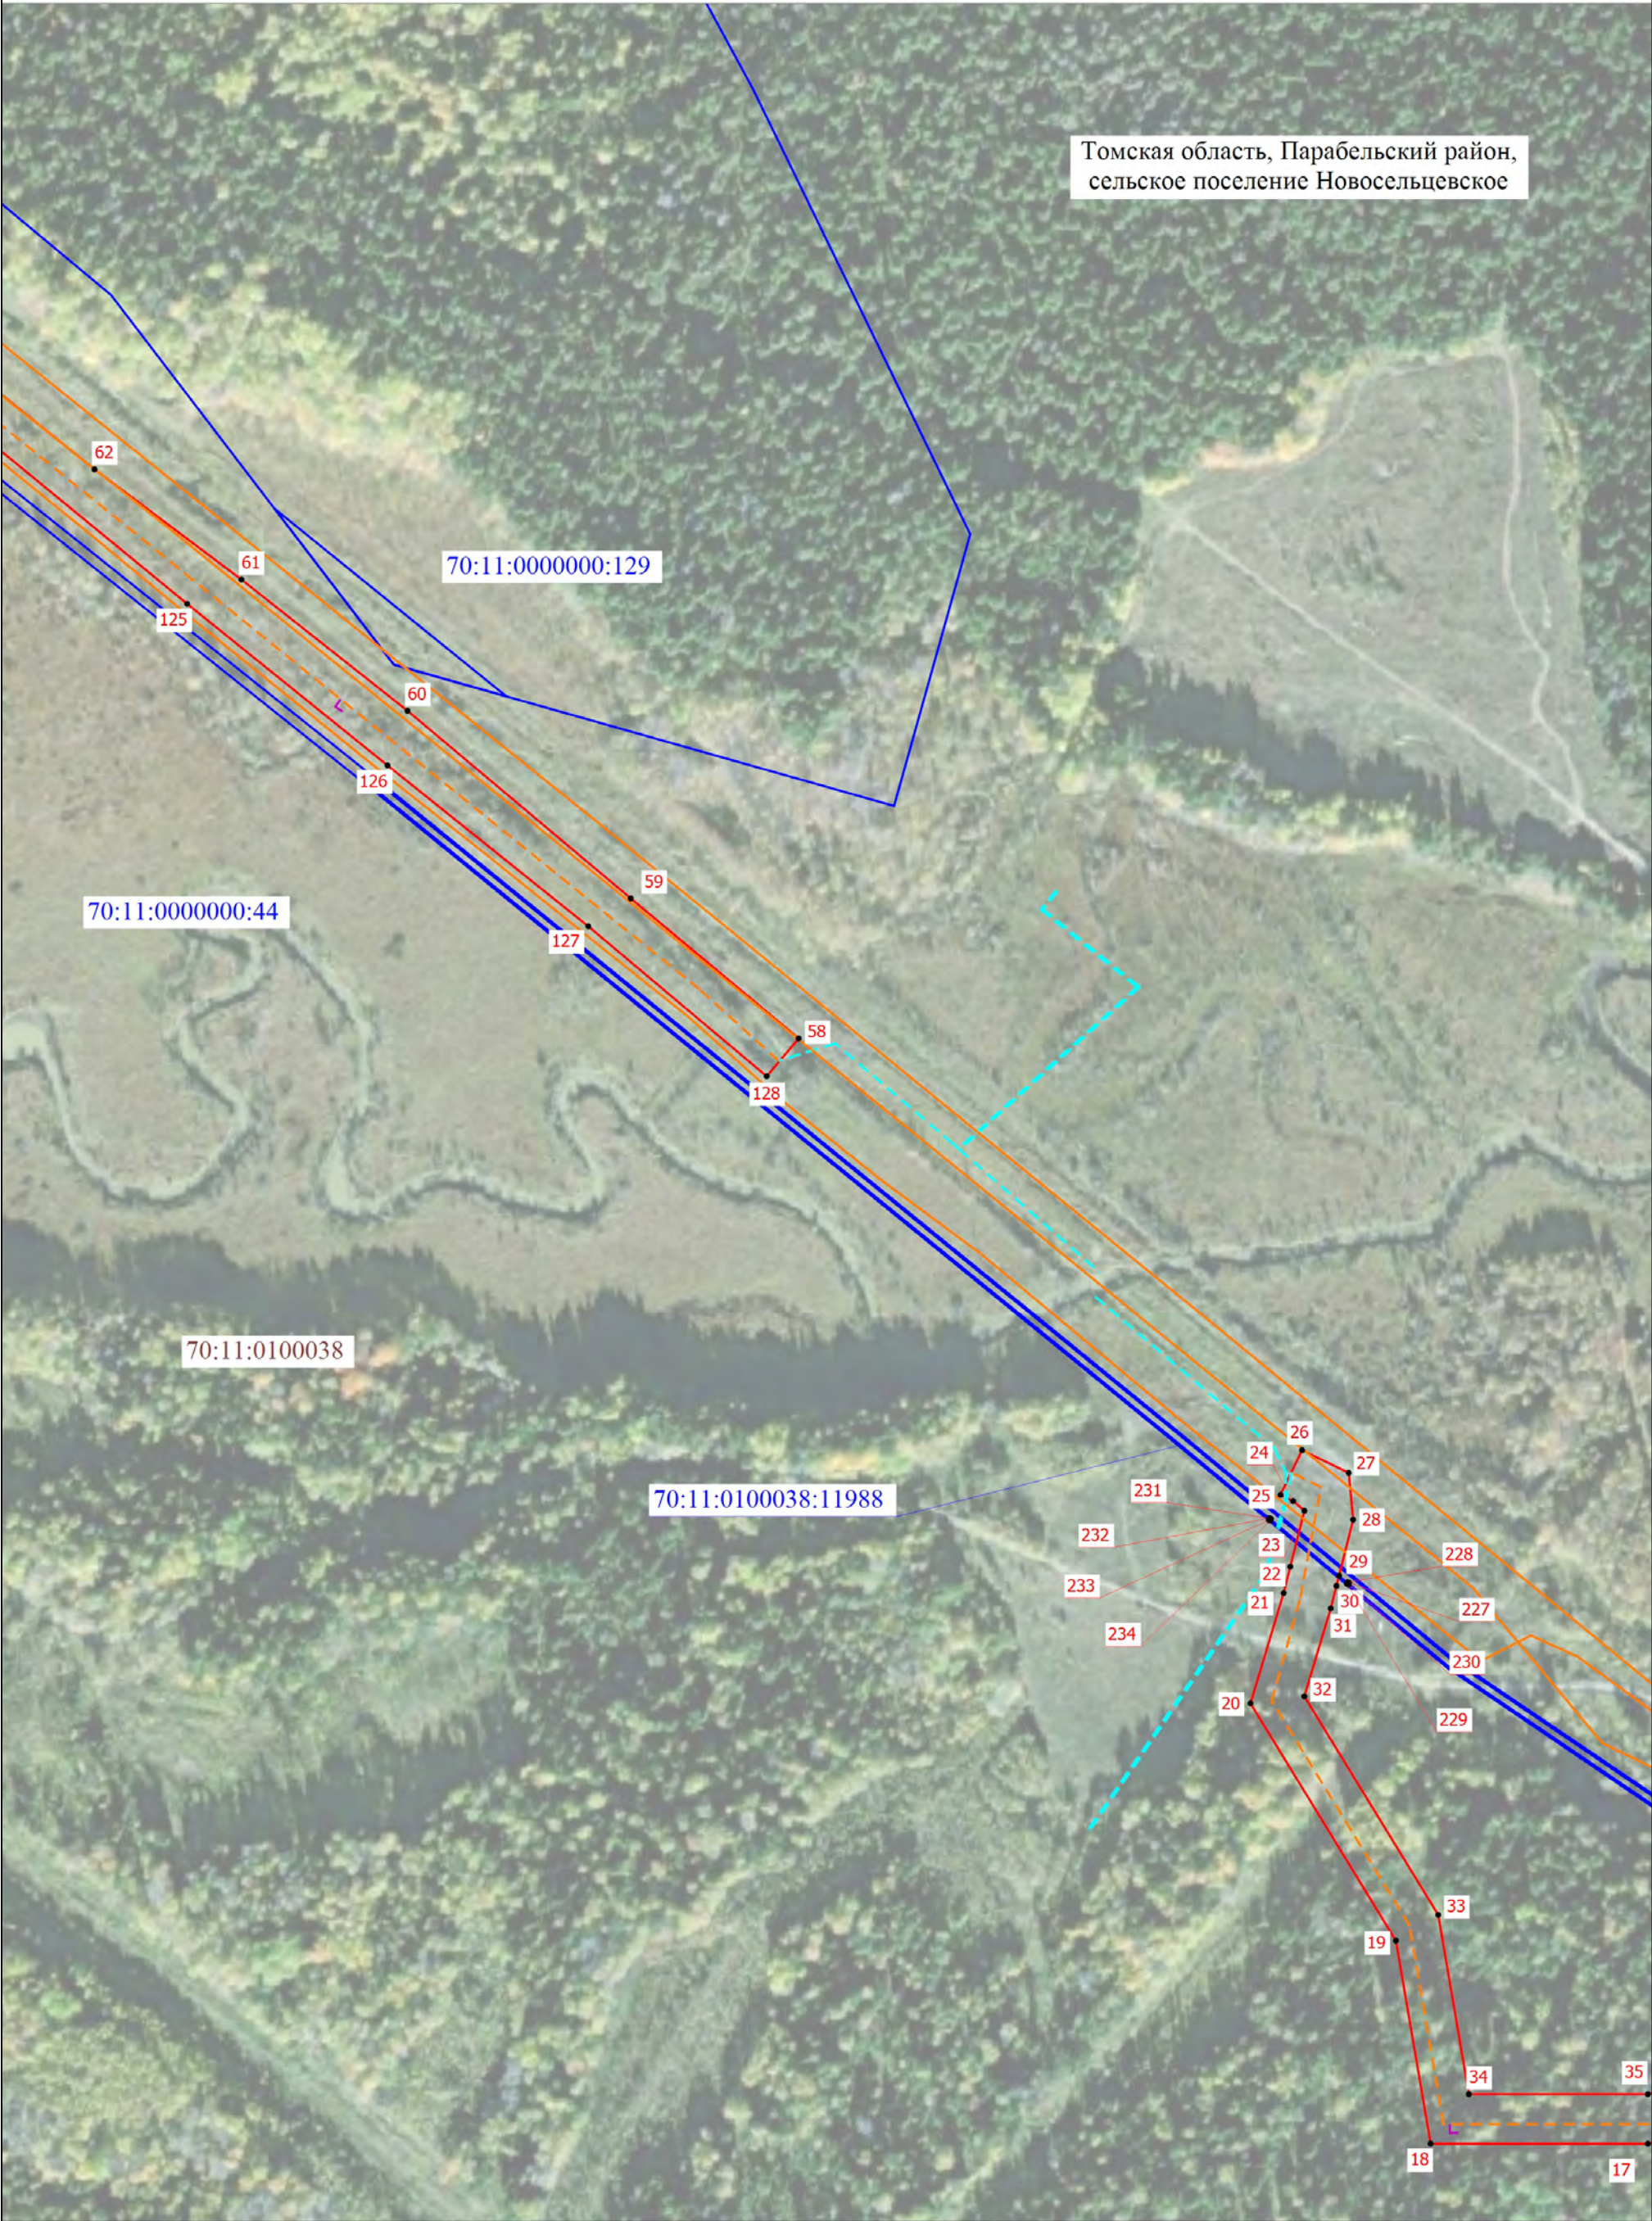


Масштаб 1:3500

Условные обозначения на основном листе

Схема расположение границ публичного сервитута

Выносной лист 3

Томская область, Парабельский район,
сельское поселение Новосельцевское

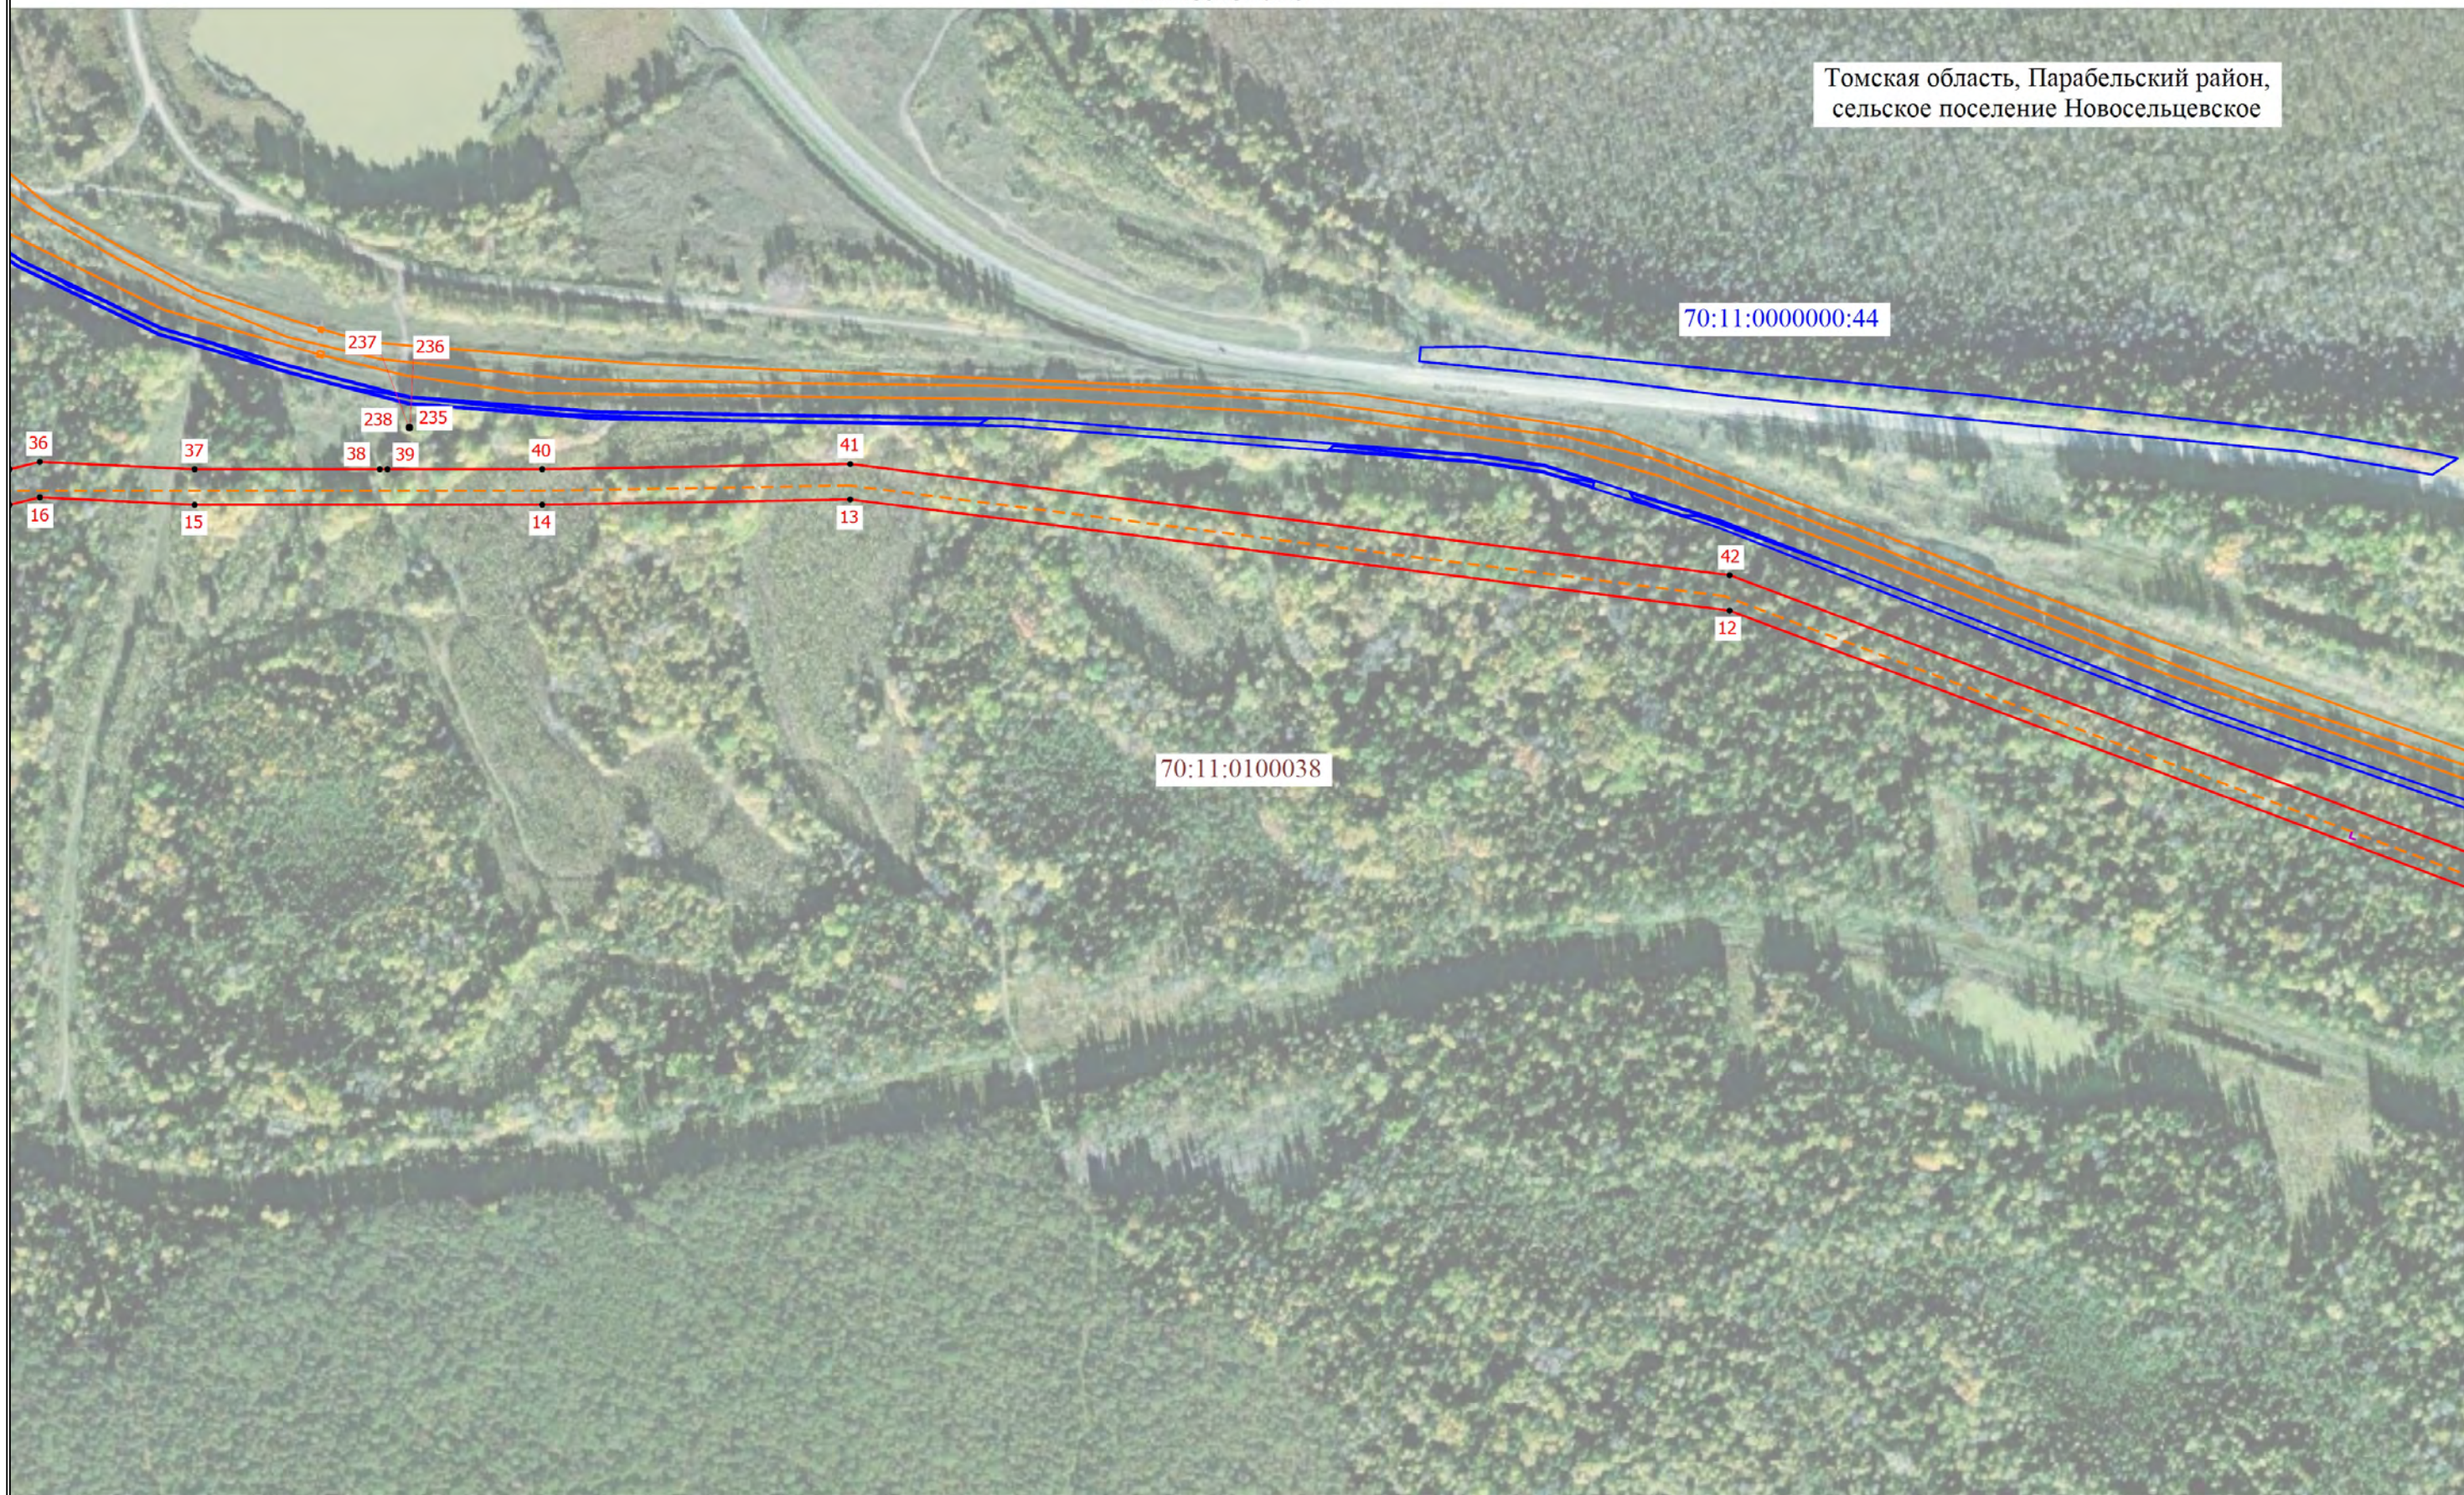

Масштаб 1:5000

Условные обозначения на основном листе

Схема расположение границ публичного сервитута

Выносной лист 4

Томская область, Парабельский район,
сельское поселение Новосельцевское

70:11:0000000:44

70:11:0100038

Масштаб 1:5000

Условные обозначения на основном листе

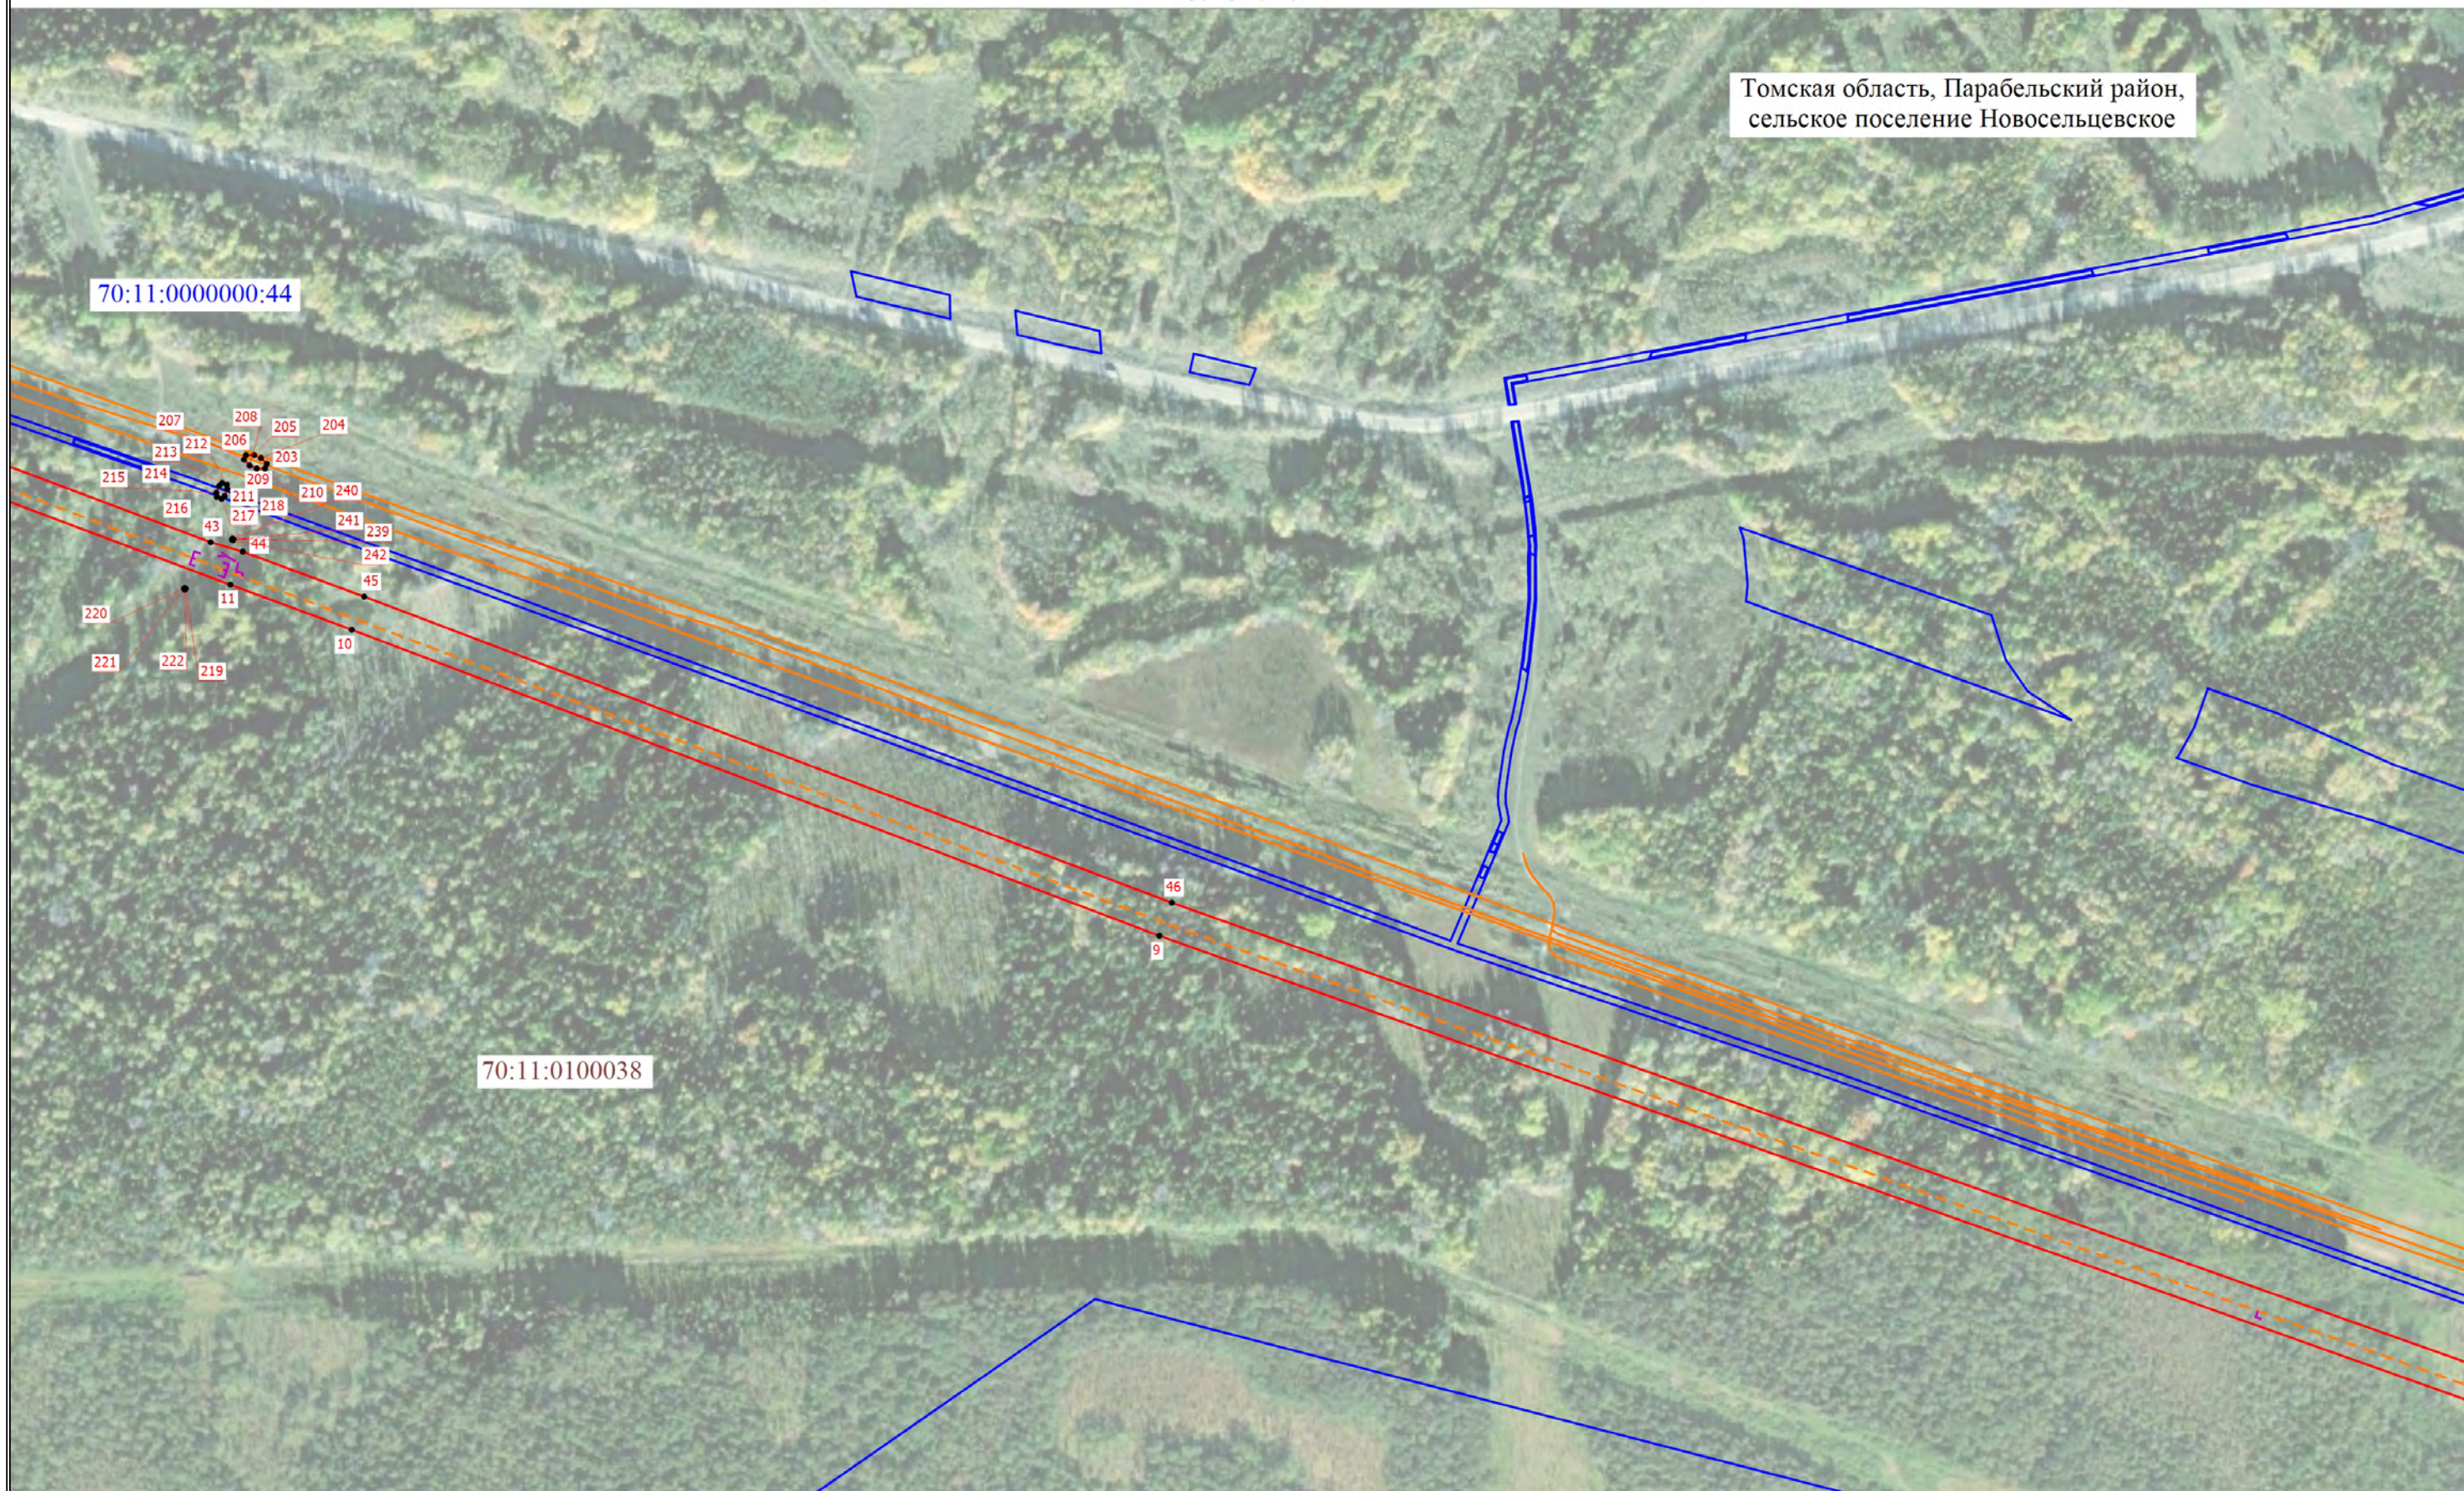


Схема расположение границ публичного сервитута

Выносной лист 5

Томская область, Парабельский район,
сельское поселение Новосельцевское

70:11:0000000:44

70:11:0100038

Масштаб 1:3500

Условные обозначения на основном листе

